Koordinační situace stavby
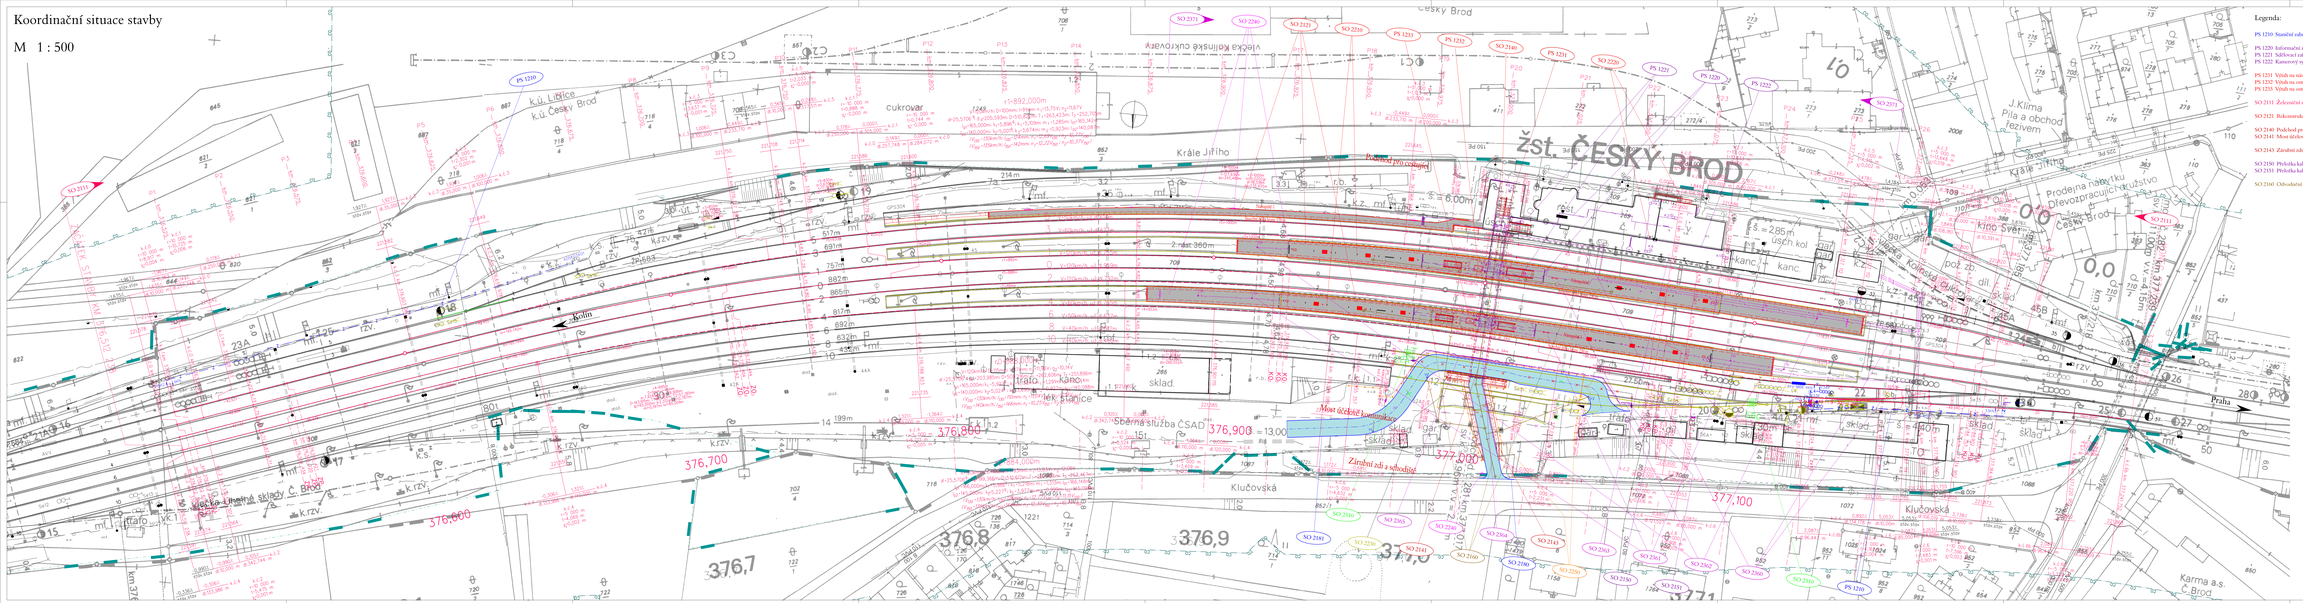
M 1 : 500