




# NÁVRH dopravně inženýrského opatření (DIO)


Český Brod, ul. Žitomířská - oprava povrchu komunikace

Při umístění dopravního značení musí  
být dodrženy podmínky dané  
v TP66 - OZNAČENÍ PRACOVNÍCH MÍST  
NA POZEMNÍCH KOMUNIKACÍCH III.VYDÁNÍ,  
zák.č.361/2000 Sb. v platném znění  
a zák.č. 13/1997 Sb. v platném znění.

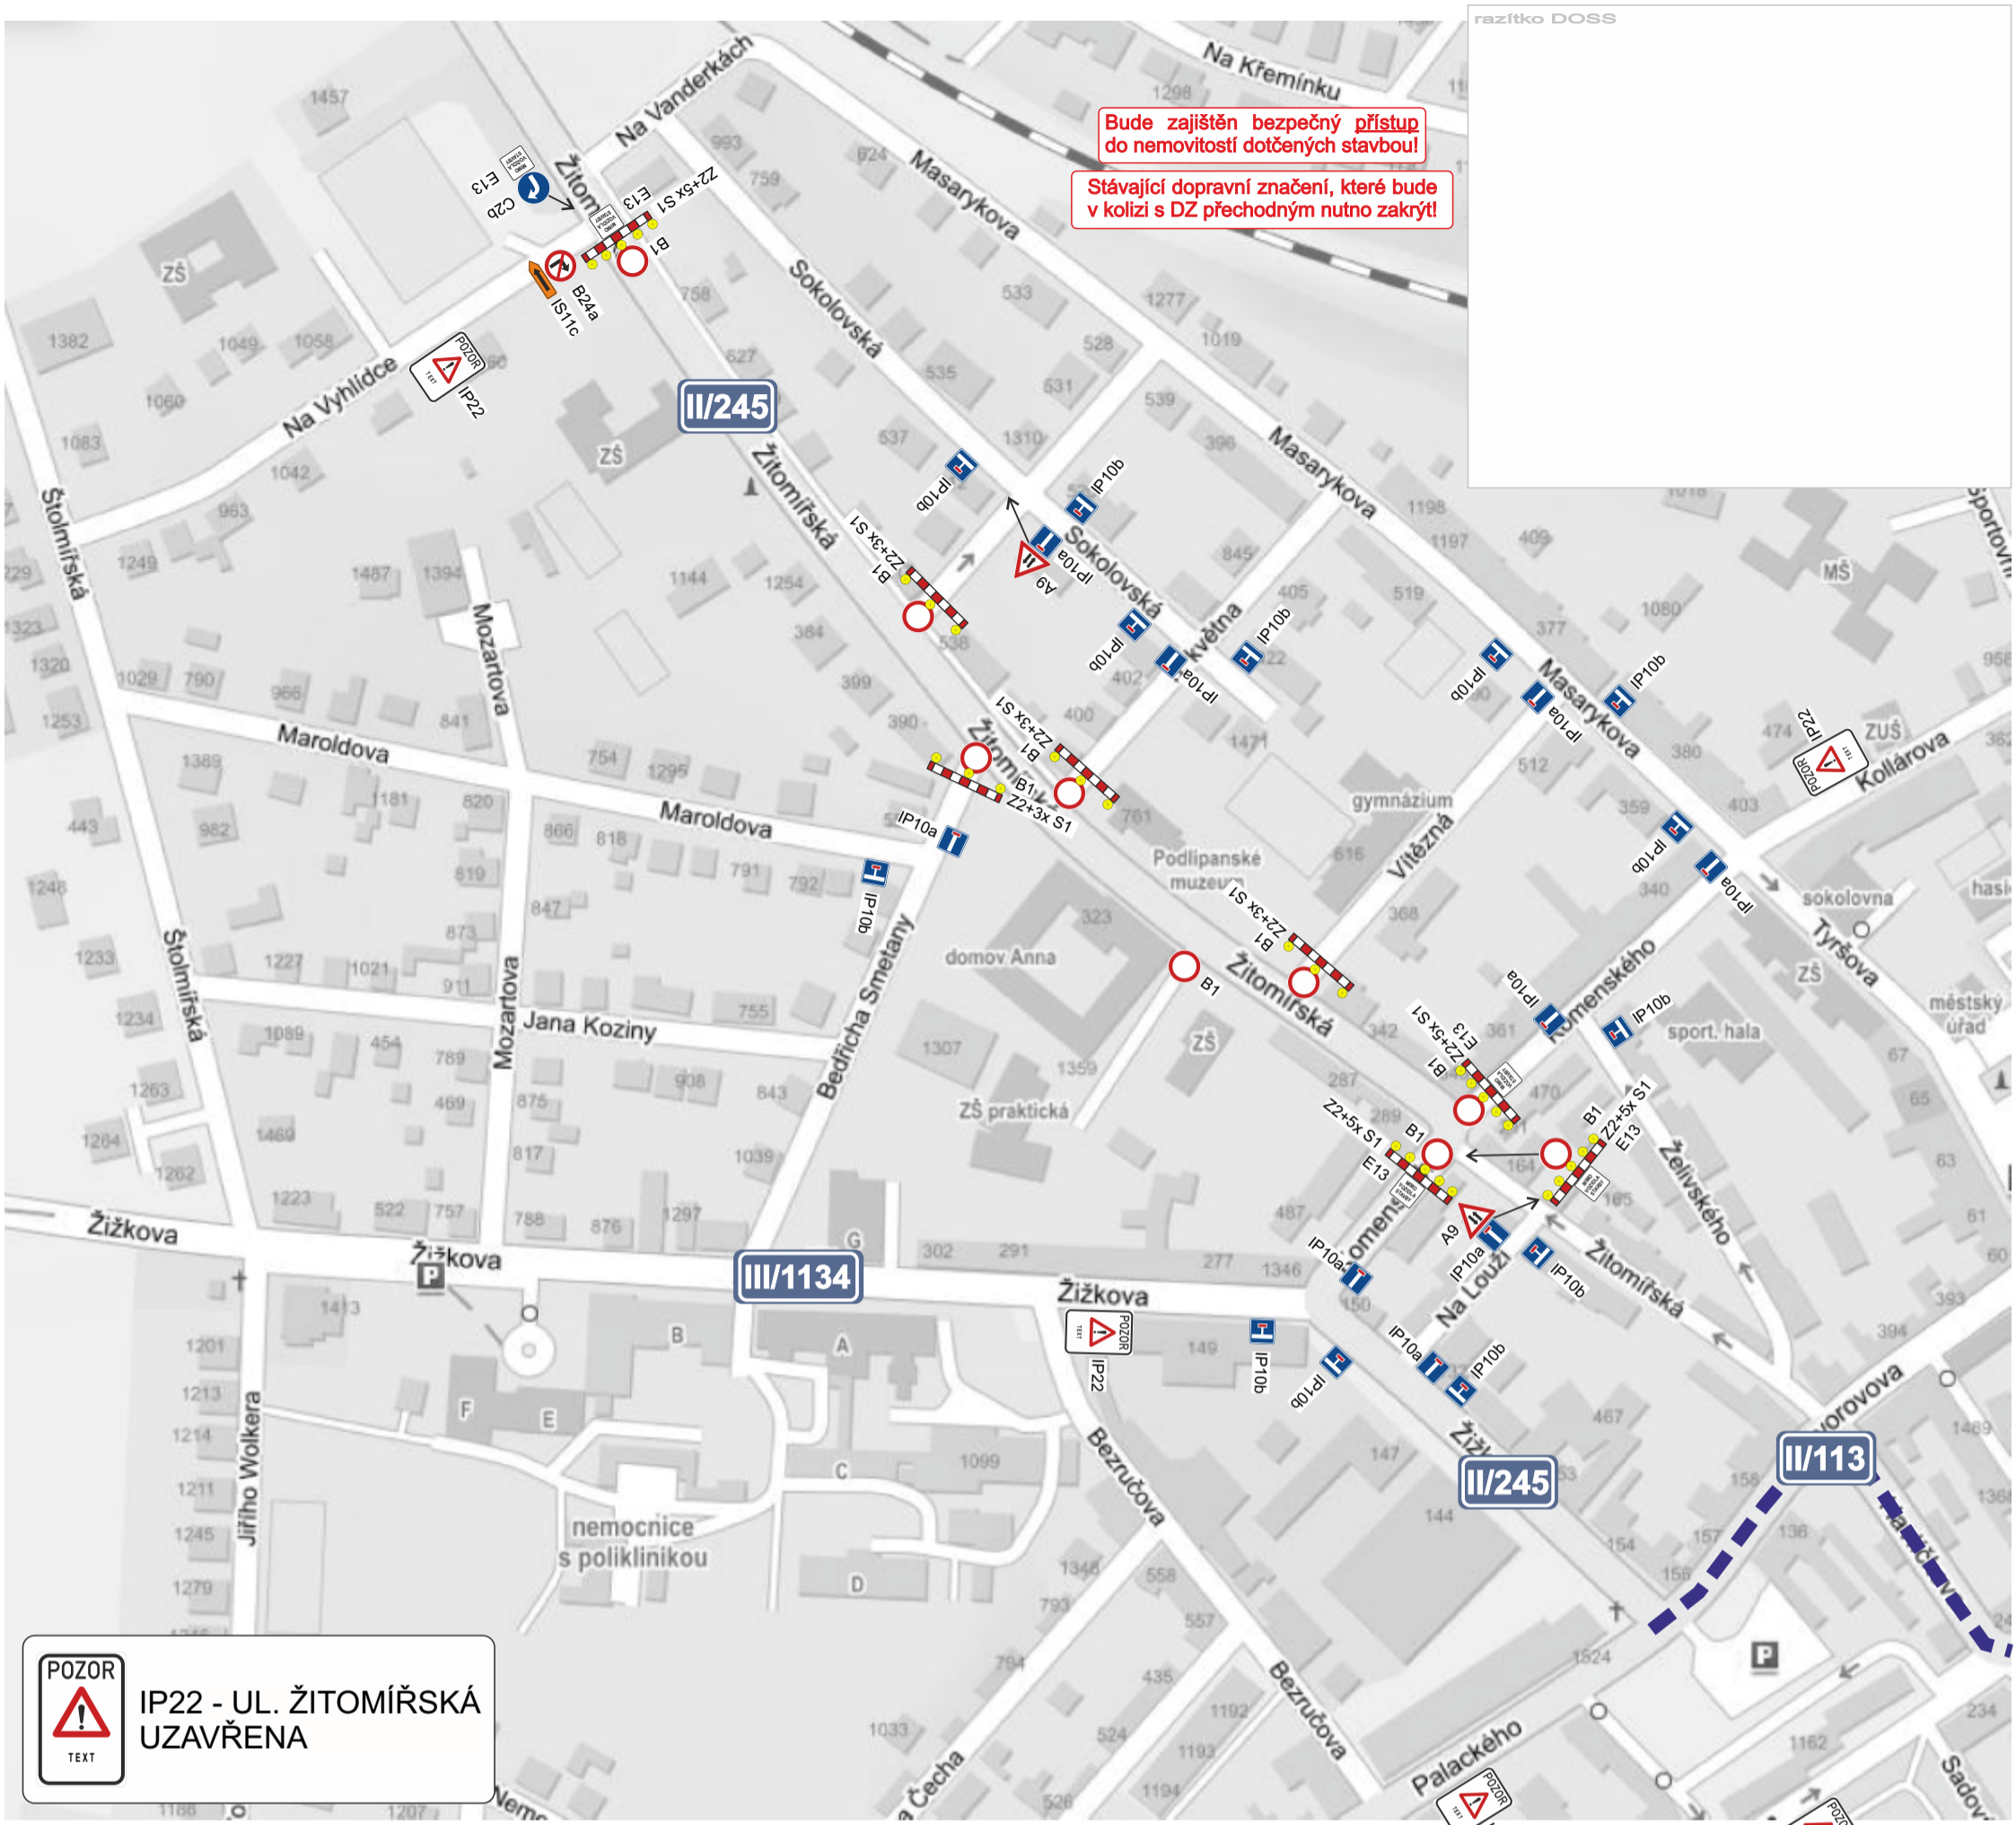

**POZOR**  
  
 IP22 - UL. ŽITOMÍŘSKÁ UZAVŘENA

Bude zajištěn bezpečný přístup do nemovitostí dotčených stavbou!  
 Stávající dopravní značení, které bude v kolizi s DZ přechodným nutno zakrýt!

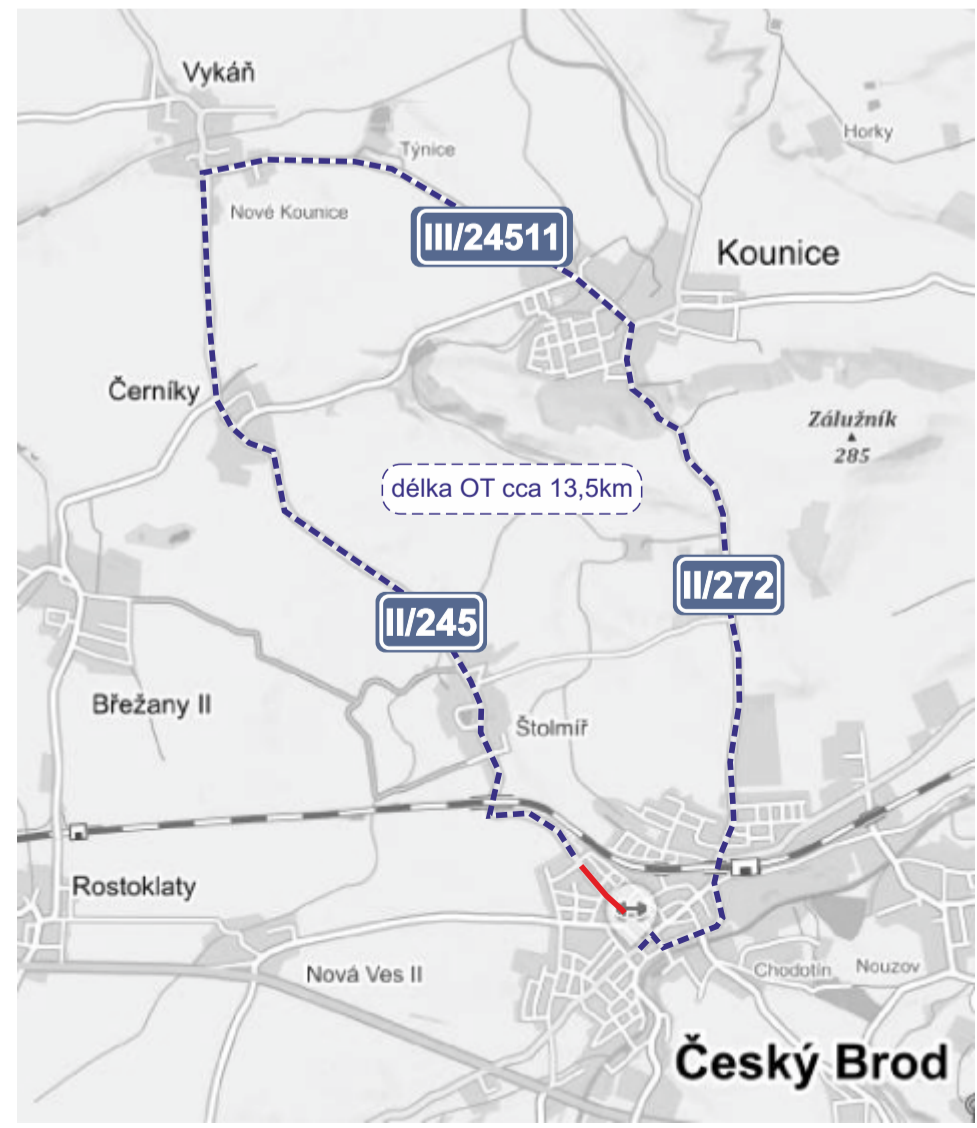

Zodpovědná osoba: Tomáš Březina	Vypracoval: Tomáš Vydra	Kreslil: Tomáš Vydra	 <b>SEDOZ</b> DOPRAVNÍ ZNAČENÍ
Objednatel: M-SILNICE, a.s.			
Akce: Český Brod, ul. Žitomířská - oprava povrchu komunikace			Formát: A3
Obsah: Návrh DIO			Měřítko:
			Datum: 04/2020
			Účet: PÚP_UZ
			Číslo výkresu:
			Paré č.:

# situace Český Brod


Stávající dopravní značení, které bude v kolizi s DZ přechodným nutno zakrýt!



IP22 - UL. ŽITOMÍŘSKÁ  
UZAVŘENA

# situace Kounice


Stávající dopravní značení, které bude v kolizi s DZ přechodným nutno zakrýt!

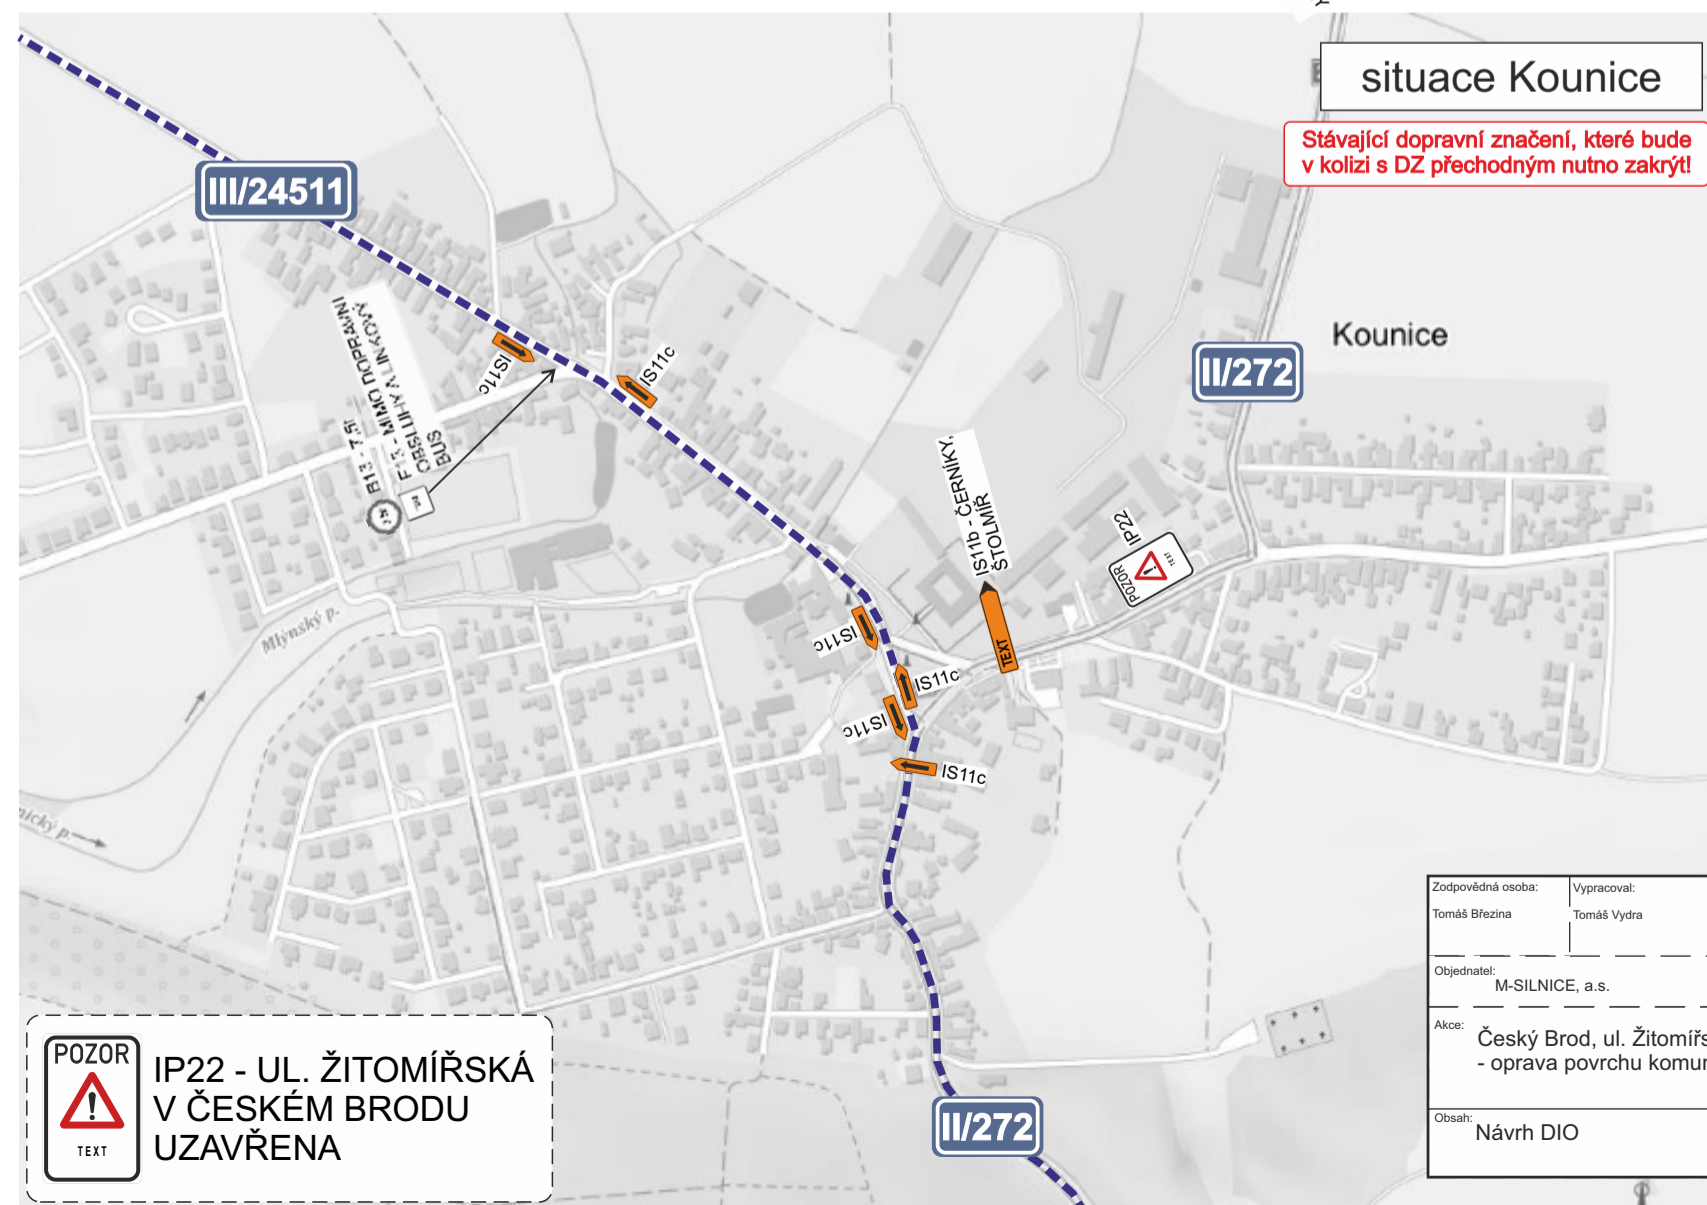

IP22 - UL. ŽITOMÍŘSKÁ  
V ČESKÉM BRODU  
UZAVŘENA

Zodpovědná osoba: Tomáš Březina	Vypracoval: Tomáš Vydra	Kreslil: Tomáš Vydra	 DOPRAVNÍ ZNAČENÍ
Objednatel: M-SILNICE, a.s.			
Akce: Český Brod, ul. Žitomířská - oprava povrchu komunikace			Formát: A3
Obsah: Návrh DIO			Měřítko:
			Datum: 04/2020
			Účel: PÚP, UZ
			Číslo výkresu:
			Paré č.:

situace Vykáň

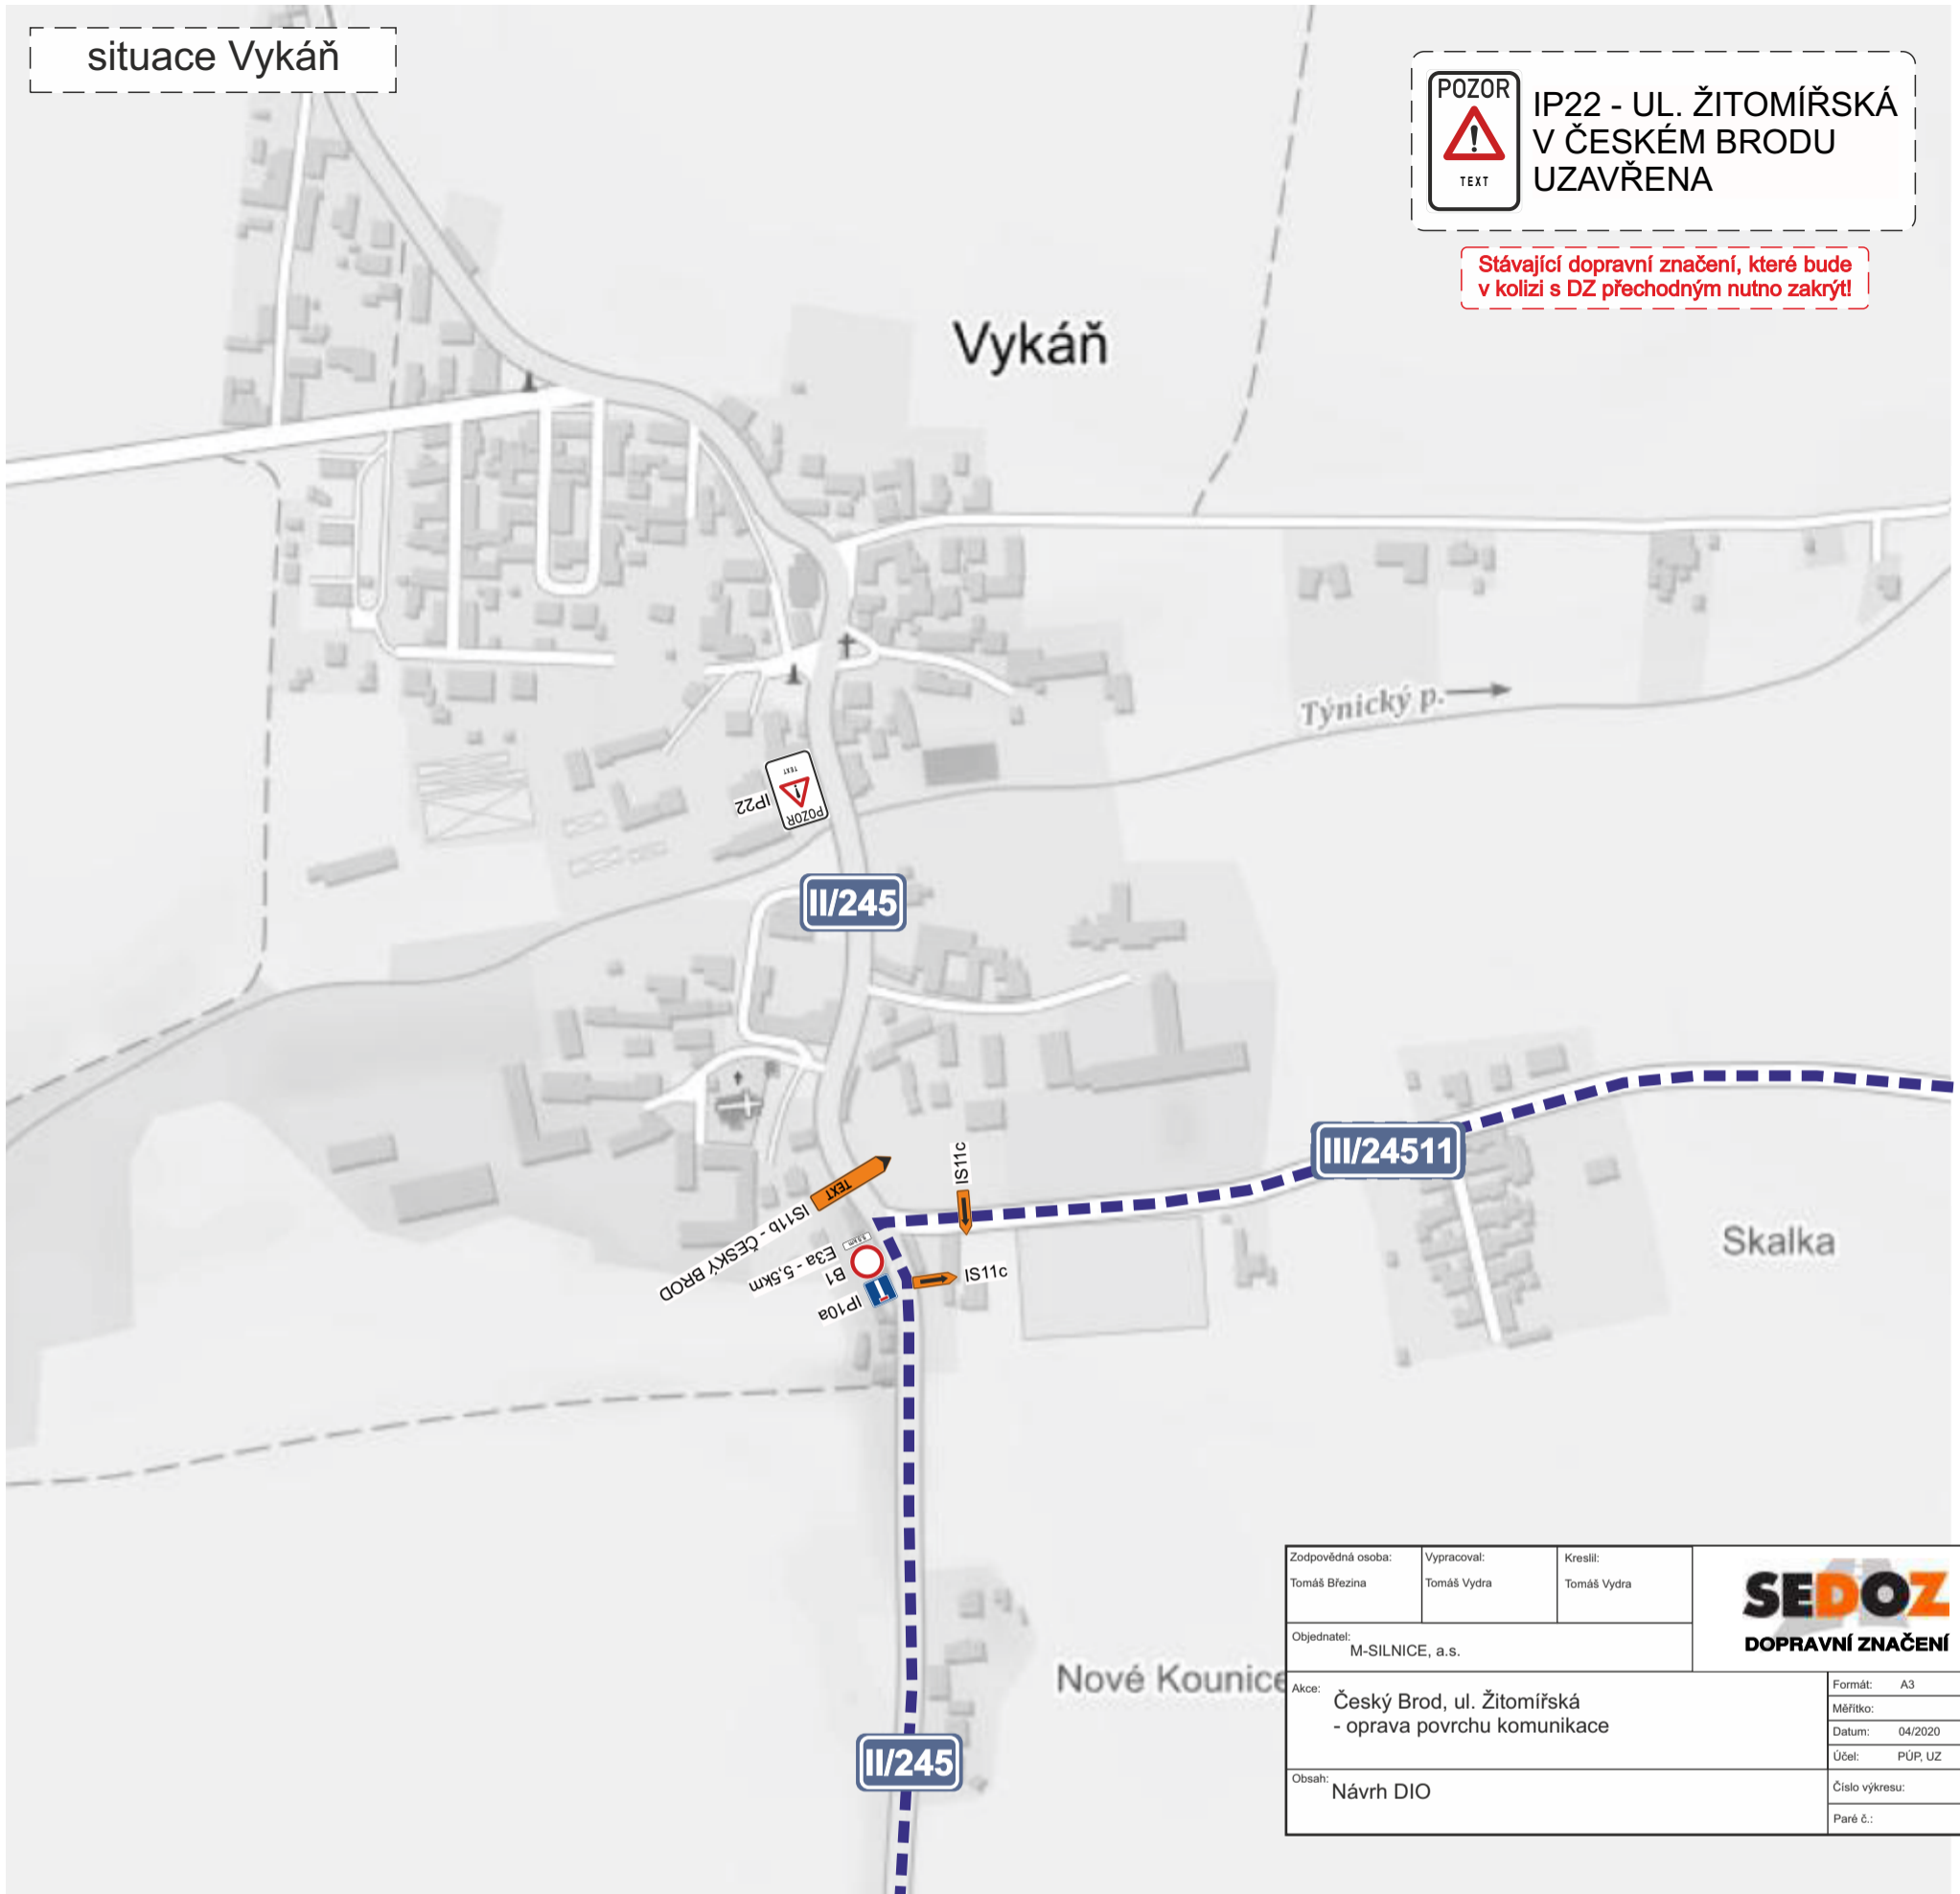


**POZOR**  
IP22 - UL. ŽITOMÍŘSKÁ  
V ČESKÉM BRODU  
UZAVŘENA

Stávající dopravní značení, které bude v kolizi s DZ přechodným nutno zakrýt!

Zodpovědná osoba: Tomáš Březina	Vypracoval: Tomáš Vydra	Kreslil: Tomáš Vydra	<b>SEDOZ</b> DOPRAVNÍ ZNAČENÍ
Objednatel: M-SILNICE, a.s.			
Akce: Český Brod, ul. Žitomířská - oprava povrchu komunikace			Formát: A3
Obsah: Návrh DIO			Měřítko: Datum: 04/2020
			Účel: PŮP, UZ
			Číslo výkresu:
			Paré č.:

situace Černíky

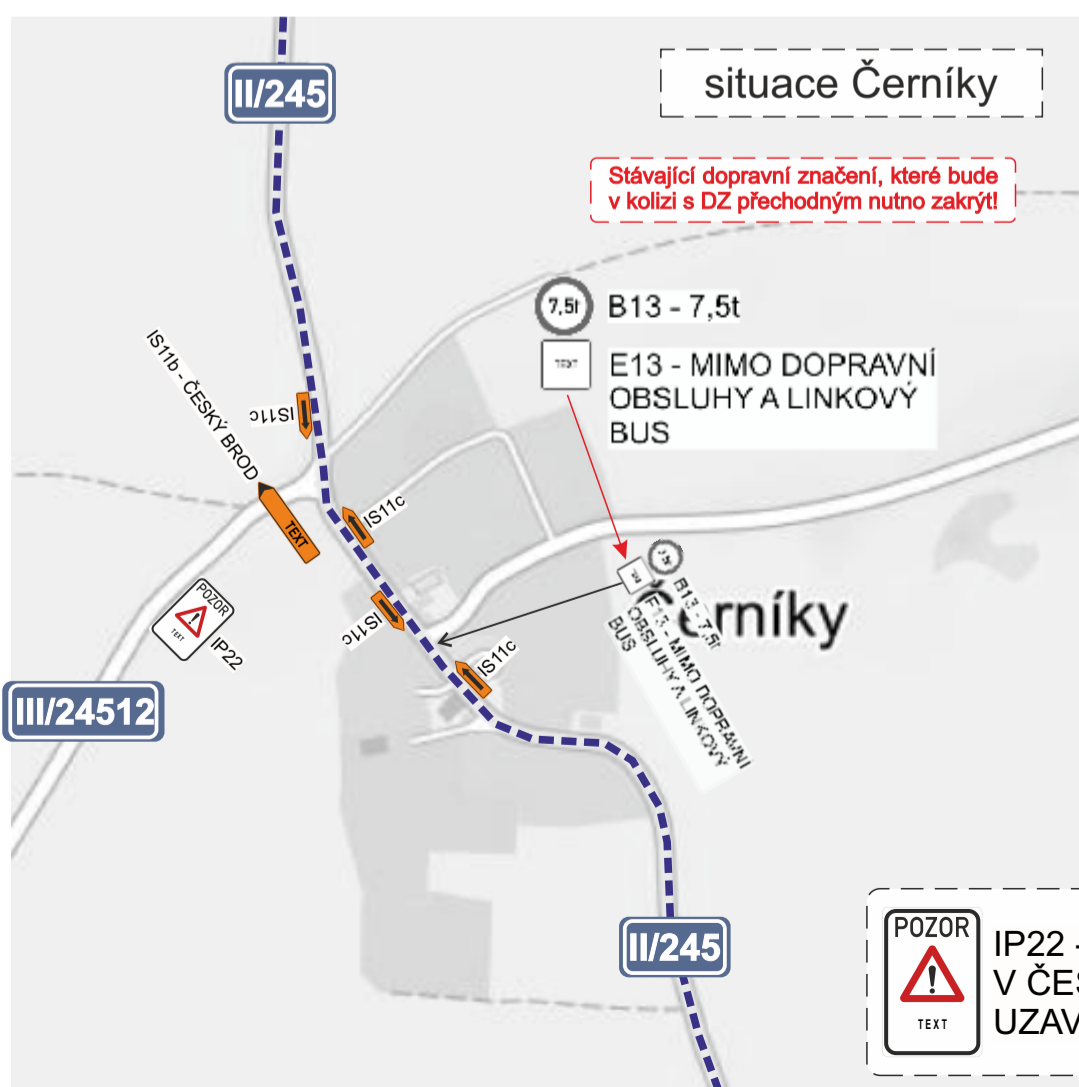


Stávající dopravní značení, které bude v kolizi s DZ přechodným nutno zakrýt!


7,5t  
B13 - 7,5t  
E13 - MIMO DOPRAVNÍ  
OBSLUHY A LINKOVÝ  
BUS

**POZOR**  
IP22 - UL. ŽITOMÍŘSKÁ  
V ČESKÉM BRODU  
UZAVŘENA

situace Štolmíř

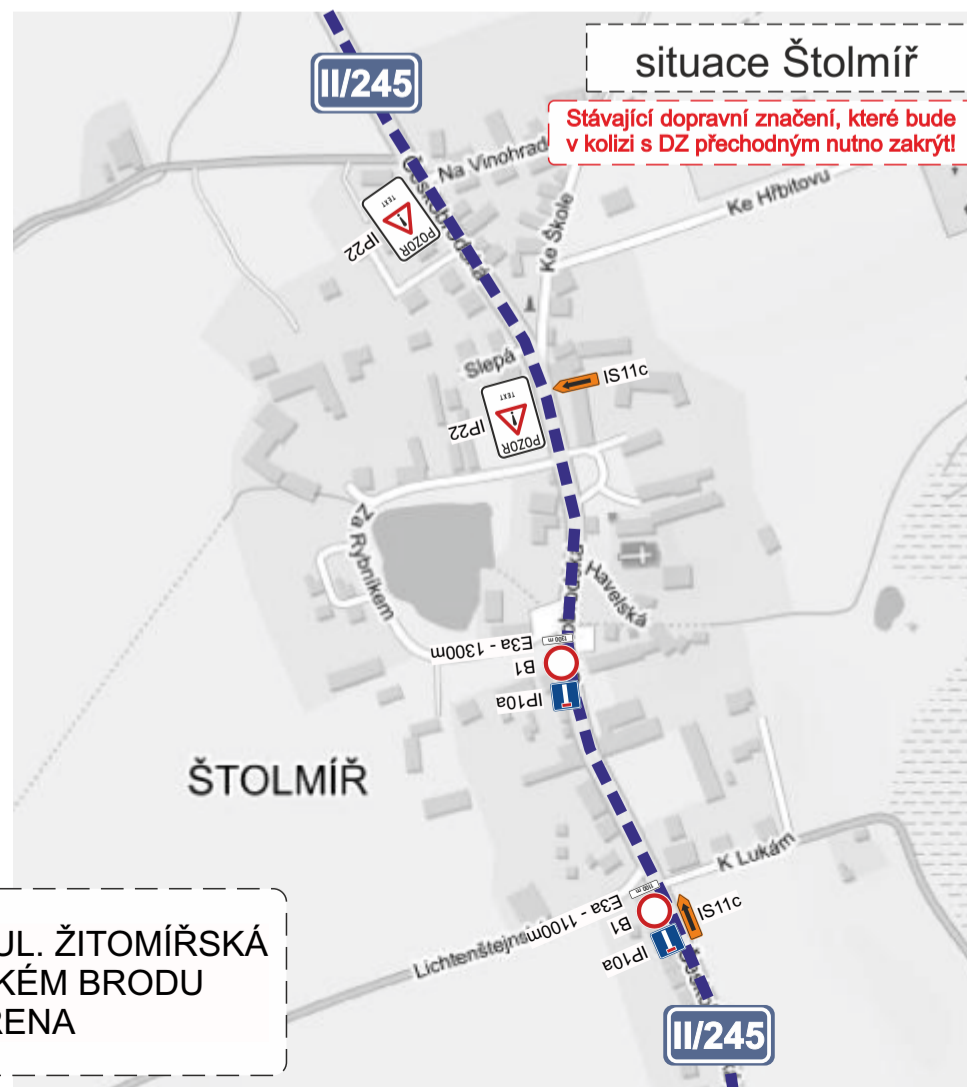

Stávající dopravní značení, které bude v kolizi s DZ přechodným nutno zakrýt!

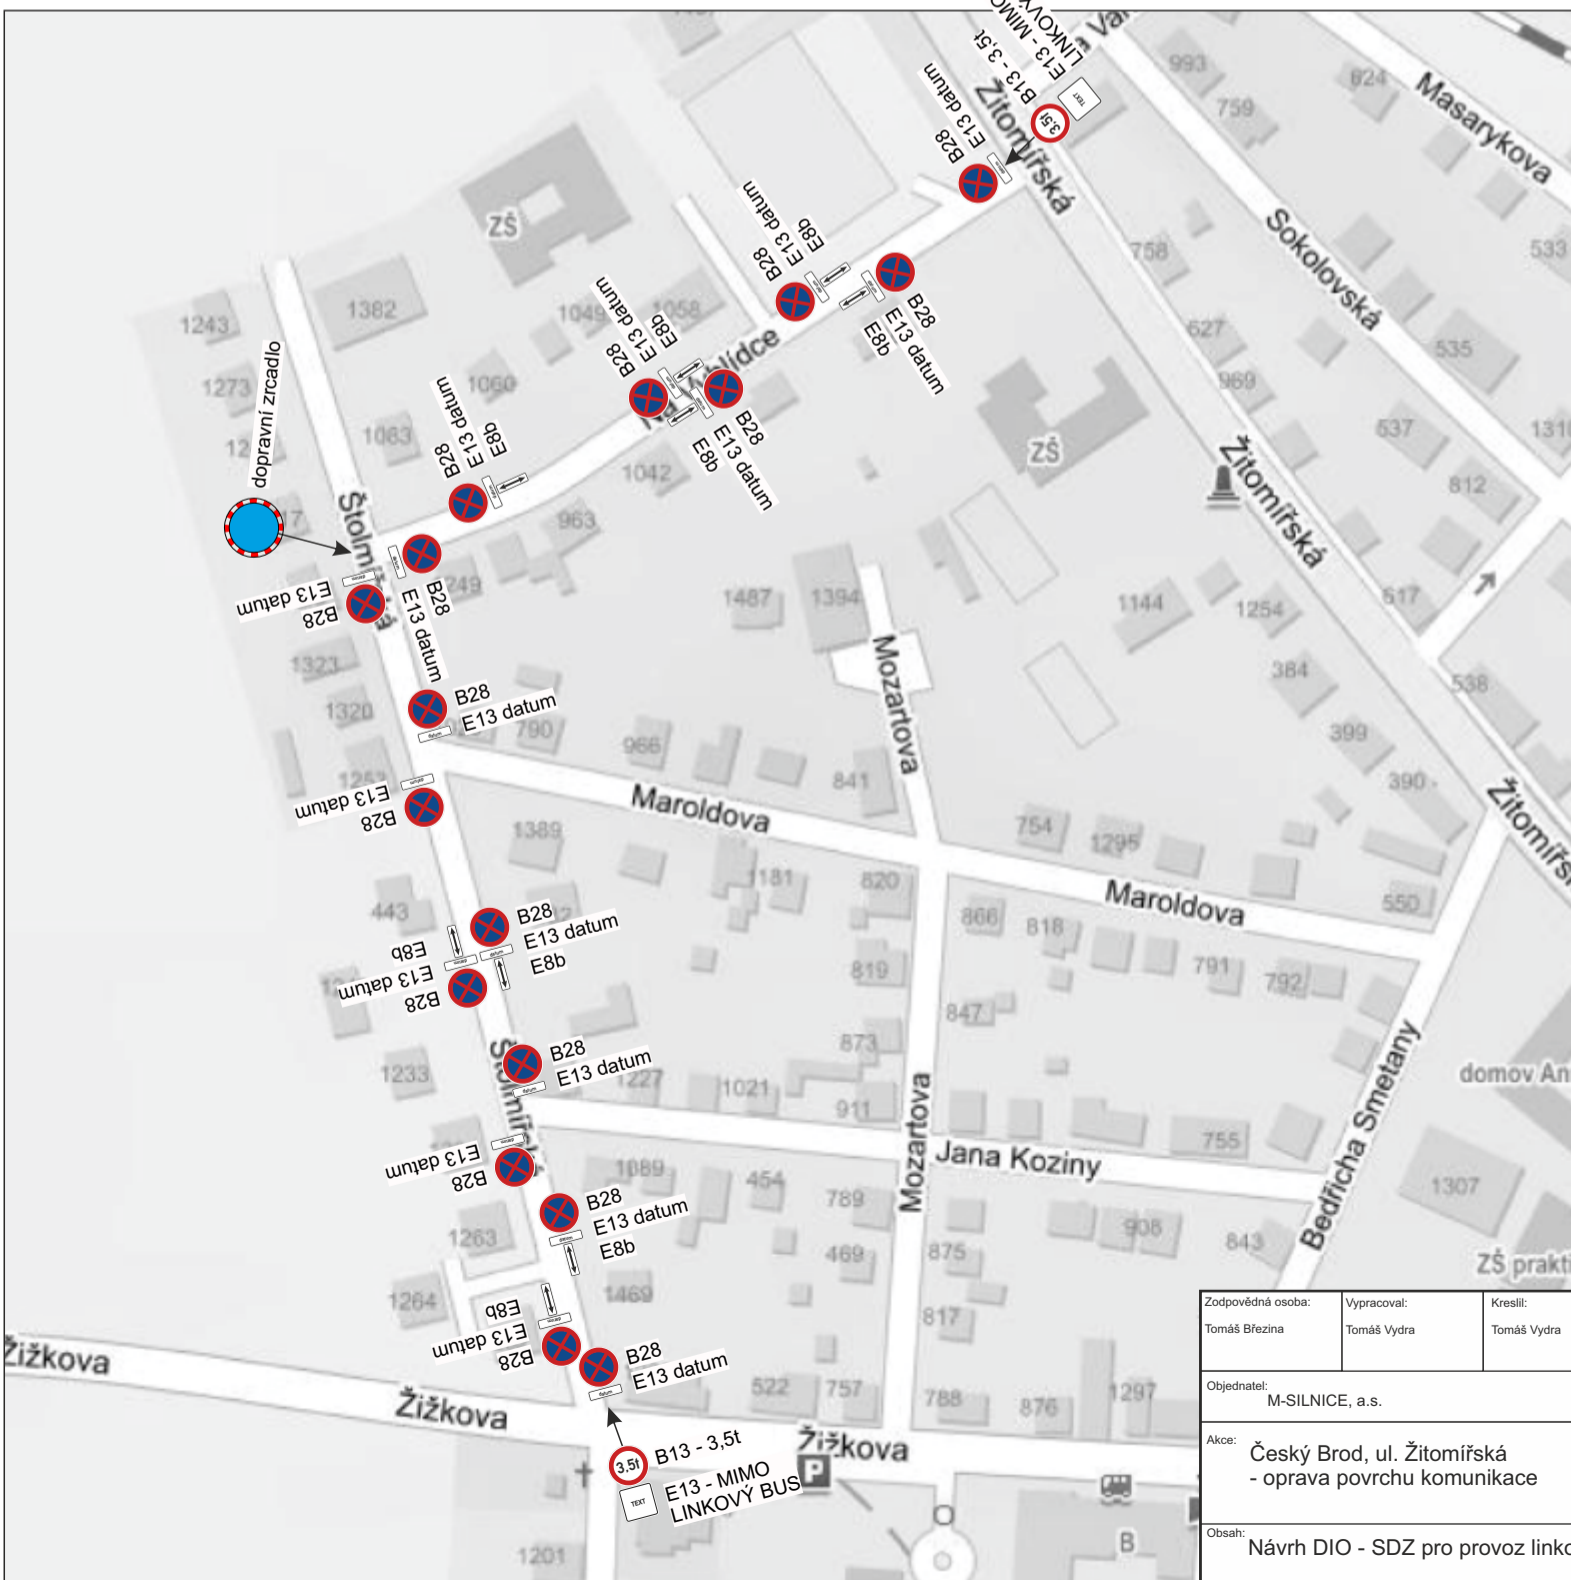

Zodpovědná osoba: Tomáš Březina	Vypracoval: Tomáš Vydra	Kreslil: Tomáš Vydra
Objednatel: M-SILNICE, a.s.		
Akce: Český Brod, ul. Žitomiřská - oprava povrchu komunikace		
Obsah: Návrh DIO - SDZ pro provoz linkových BUS		



Formát: A3
Měřítko:
Datum: 04/2020
Účel: PÚP, UZ
Číslo výkresu:
Paré č.: