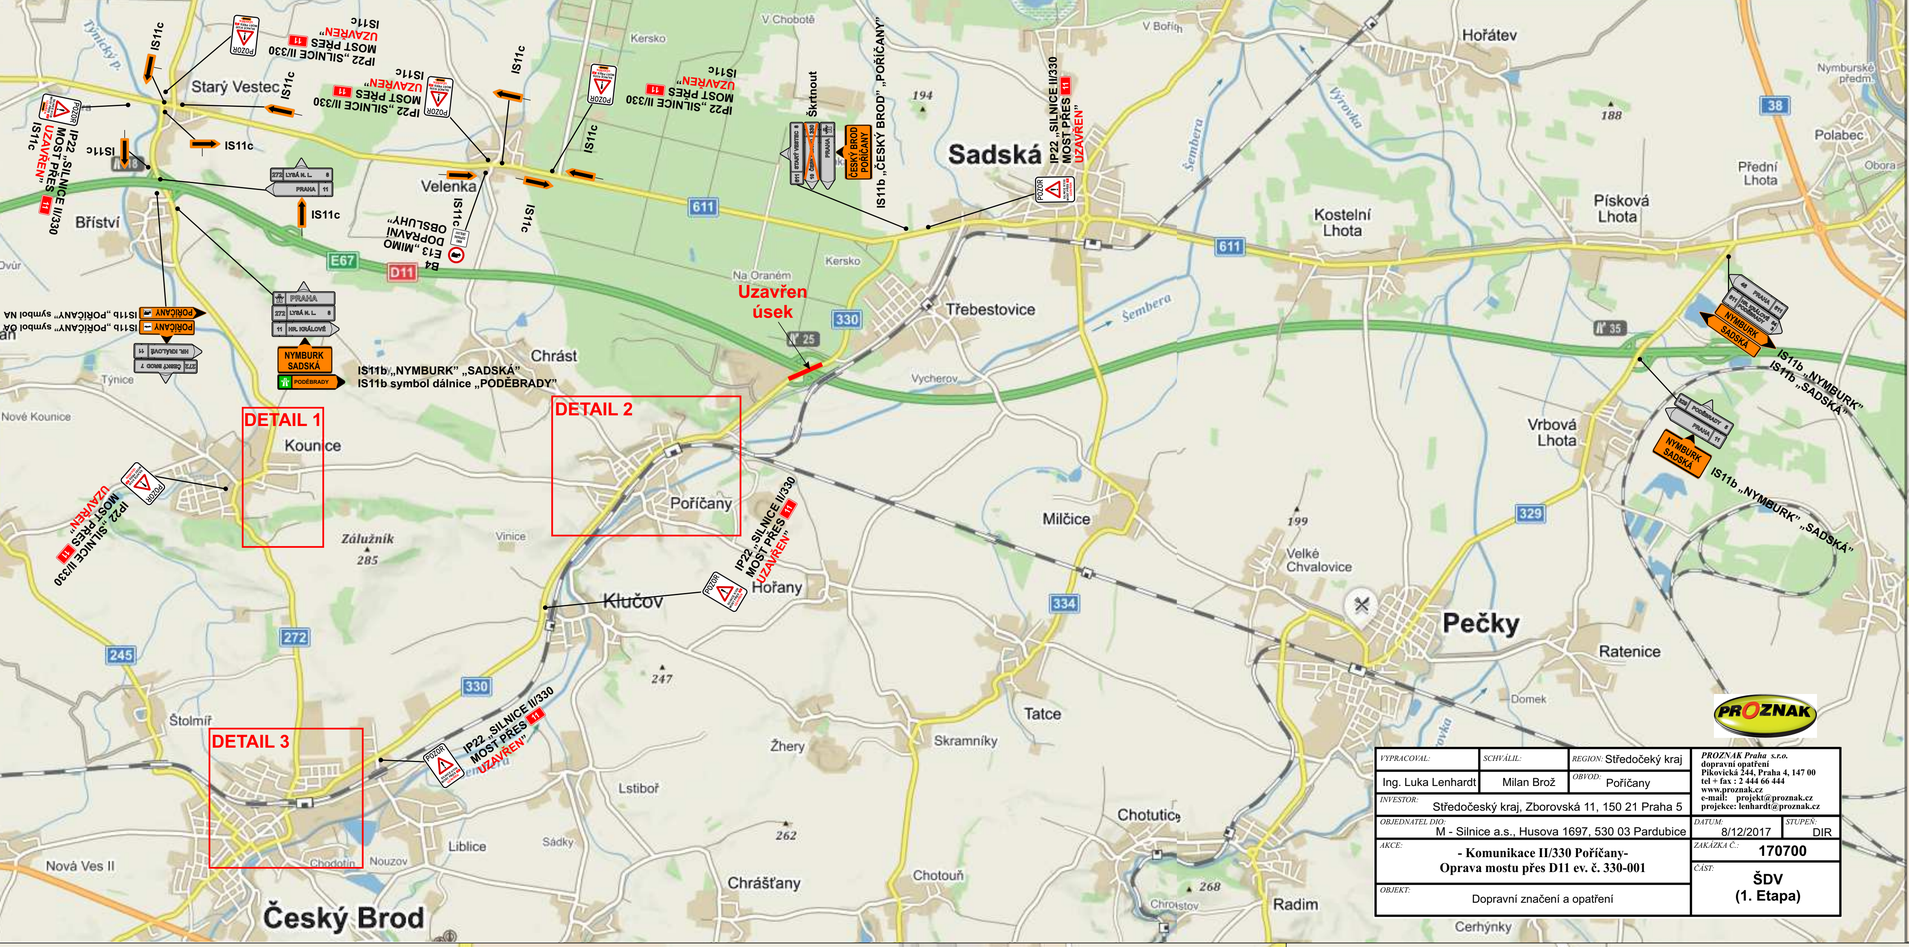
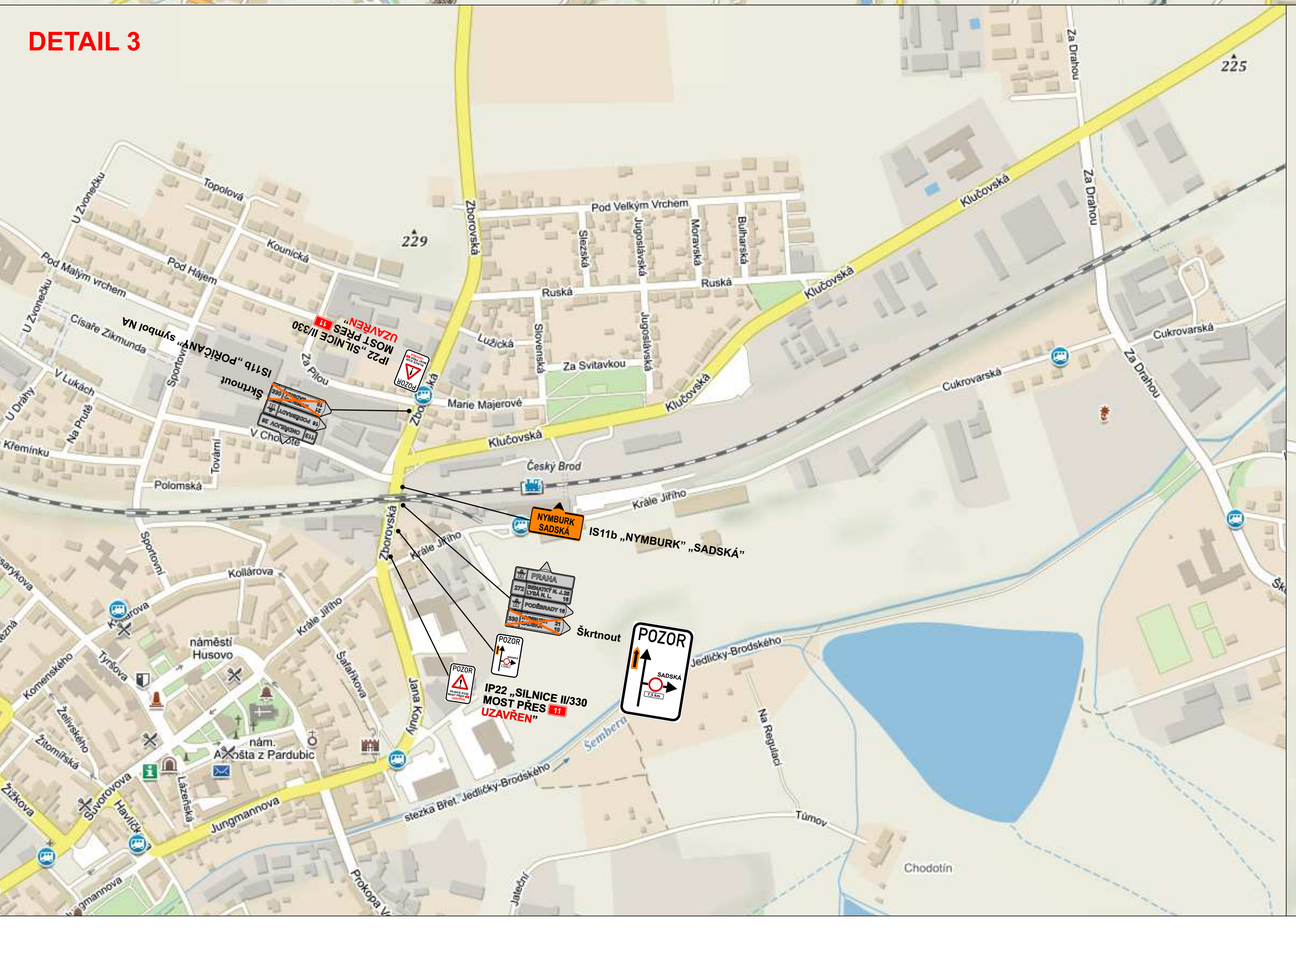
VYPRACOVAL: Ing. Luka Lenhardt	SCHVÁLIL: Milan Brož	REGION: Středočeský kraj OBVOD: Poříčany	PROZNAK Praha s.r.o. dopravní opatření Pikovická 244, Praha 4, 147 00 tel + fax : 2 444 66 444 www.proznak.cz e-mail: projekt@proznak.cz projekce: lenhardt@proznak.cz
INVESTOR: Středočeský kraj, Zborovská 11, 150 21 Praha 5			
OBJEDNATEL DIO: M - Silnice a.s., Husova 1697, 530 03 Pardubice		DATUM: 8/12/2017	STUPEŇ: DIR
AKCE: **- Komunikace II/330 Poříčany- Oprava mostu přes D11 ev. č. 330-001**		ZAKÁZKA Č.: **170700**	
OBJEKT: Dopravní značení a opatření		ČÁST: **ŠDV (1. Etapa)**