


... vrchen

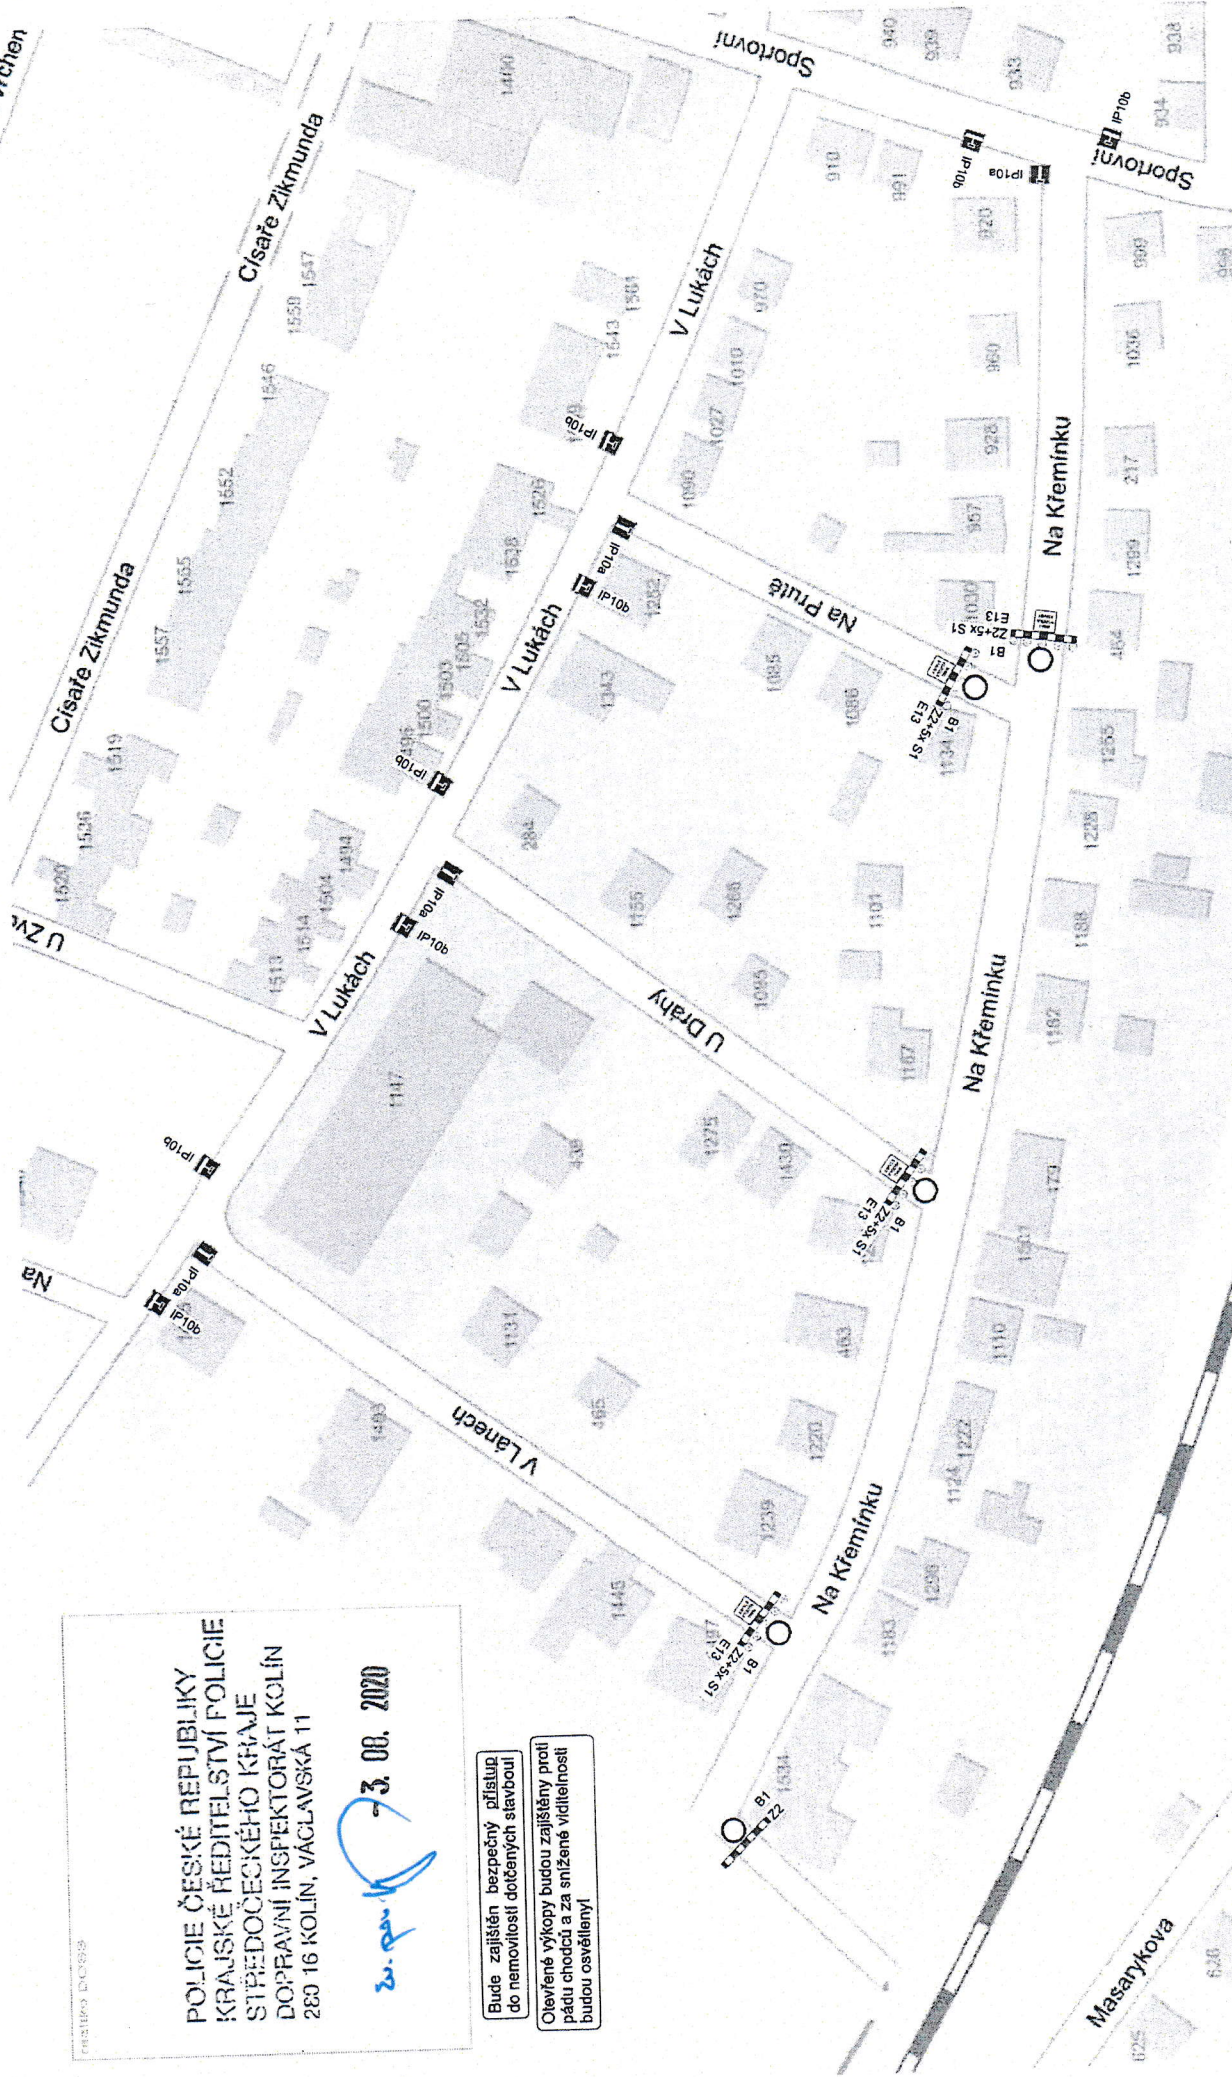

<b>SEDOZ</b>		<b>DOPRAVNÍ ZNAČENÍ</b>	
Číslo zakázky Seda 01/2020	Význam Správa územní	Stav Technická	Stav Technická
Číslo CEDA 01/2020			
Město Český Brod, Na Křemínku		Firma A1	
Stav oprava povrchu komunikaci		Město 01/2020	
		Účel ÚA, DPS	
		Stav Číslo Návrh DIO - Na Křemínku	
		List 1	

*veř. MAPO 5542/2020/1/9*

**Městský úřad Český Brod**  
 odbor dopravy a  
 obecní živnostenský úřad  
 náměstí Husovo 70, PSČ 282 01

*-4-*

PROJEKT  
**POLICIE ČESKÉ REPUBLIKY**  
**KRAJSKÉ ŘEDITELSTVÍ POLICIE**  
**STŘEDOČESKÉHO KRAJE**  
**DOPRAVNÍ INSPEKTORÁT KOLÍN**  
**280 16 KOLÍN, VÁCLAVSKÁ 11**

*2. 08. 2020*

Bude zajištěn bezpečný přístup  
 do nemovitostí dotčených stavbou

Otevřené výkopy budou zajištěny proti  
 pádu chodců a za snížené viditelnosti  
 budou osvětleny



<b>SEDOZ</b>		KMČH	Typová Vým.:
Kódová hodnota	Výpočetná hodnota	Typová Vým.	
DOPRAVNÍ ZNAČENÍ			
Název: CE-DA, servis		Pravě: A3	
Adr: Český Brod, Na Křemínku		Voška: 002020	
		UVA: D05	
		Číslo vstupu: 1	
		Pravě: 1	
Návrh: Návrh DIO - Na Prutě			

POLICIE ČESKÉ REPUBLIKY  
 KRAJSKÉ ŘEDITELSTVÍ POLICIE  
 STŘEDOČESKÉHO KRAJE  
 DOPRAVNÍ INSPEKTORÁT KOLÍN  
 260 16 KOLÍN, VÁCLAVSKÁ 11

*[Handwritten signature]* - 3. 08. 2020

Bude zajištěn bezpečný přístup do nemovitostí dotčených stavbou!

Osvětlené výkopy budou zajištěny proti pádu chodců a za snížené viditelnosti budou osvětleny!

*[Handwritten signature]* k c. j. HUPD 361421202016

Městský úřad Český Brod  
 odbor dopravy a  
 obecní živnostenský úřad  
 náměstí Husovo 70, PŠČ 282 01

-4-


POZICE D.0333

POLICIE ČESKÉ REPUBLIKY  
KRAJSKÉ ŘEDITELSTVÍ POLICIE  
STŘEDOČESKÉHO KRAJE  
DOPRAVNÍ INSPEKTORÁT KOLÍN  
280 16 KOLÍN, VÁCLAVSKÁ 11

*[Signature]*  
3. 08. 2020

Bude zajištěn bezpečný přístup  
do nemovitosti dotčených staveb!

Otevřené výkopy budou zajištěny proti  
pádu chodců a za snížené viditelnosti  
budou osvětleny!

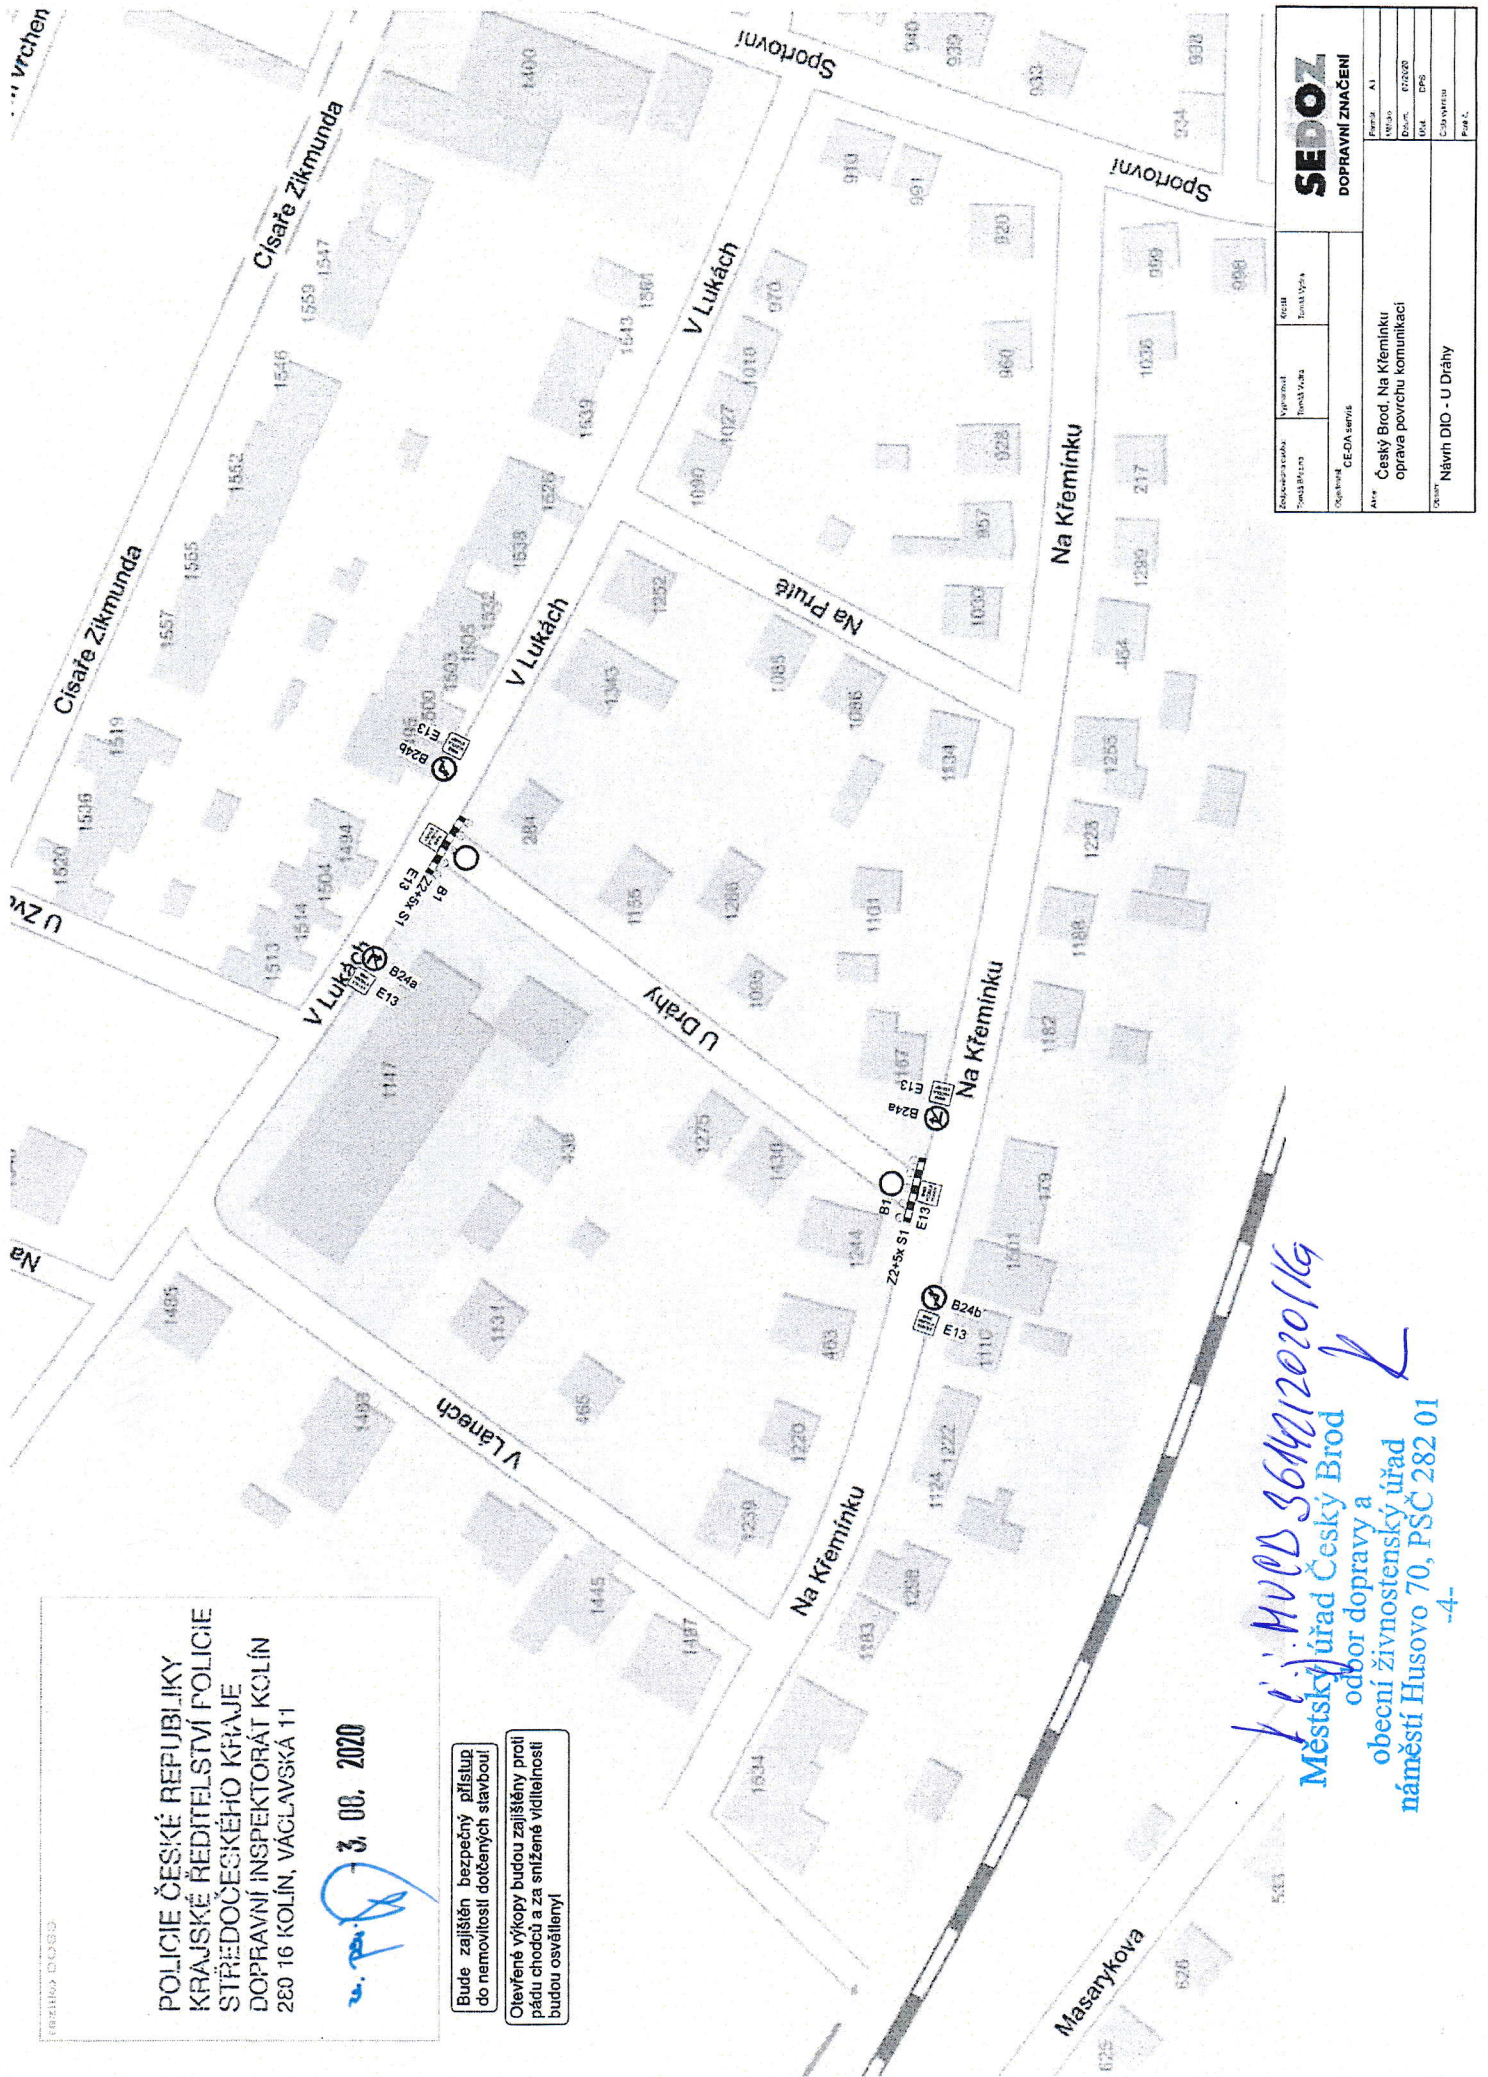

<b>SEDOZ</b> DOPRAVNÍ ZNAČENÍ		Titul	AI
Obchodní značka	Typ znamení	Forma znaku	Forma znaku
Symbol	CE-DA servis	A1	
A1+ Český Brod, Na Křemínku oprava povrchu komunikaci			
W300 67202			
U04 095			
Cizozemce			
Návrh DID - U Dráhy			
Page 2			

*[Signature]*  
Městský úřad Český Brod  
odbor dopravy a  
obecní živnostenský úřad  
náměstí Husovo 70, PŠČ 282 01



<b>SEDOZ</b>		<b>DOPRAVNÍ ZNAČENÍ</b>	
Zobrazovací úroveň	Význam	Forma	Barva
Symbol	Text	Symbol	Text
Název: Český Brod, Na Křemínku			
Popis: oprava povrchu komunikací			
Stav: Návrh DIO - V Lánech			
Průběh	CECA servis	Průběh	Průběh
Průběh	Průběh	Průběh	Průběh

POLICIE ČESKÉ REPUBLIKY  
 KRAJSKÉ ŘEDITELSTVÍ POLICIE  
 STŘEDOČESKÉHO KRAJE  
 DOPRAVNÍ INSPEKTORÁT KOLÍN  
 280 16 KOLÍN, VÁCLAVSKA 11

3. 08. 2020  
*[Signature]*

Bude zajištěn bezpečný přístup  
 do nemovitostí dotčených stavbou  
 Otevřené výkopy budou zajištěny proti  
 pádu chodců a za snížené viditelnosti  
 budou osvětleny

*K. C. J. H. V. D. S. 36.11.2020 K*  
 Městský úřad Český Brod  
 odbor dopravy a  
 obecní živnostenský úřad  
 náměstí Husovo 70, PŠČ 282 01