Ref. č.j. MUCB 33565/2024

Městský úřad Český Brod
odbor dopravy a
obecní živnostenský úřad
náměstí Husovo 70, PSČ 282 01

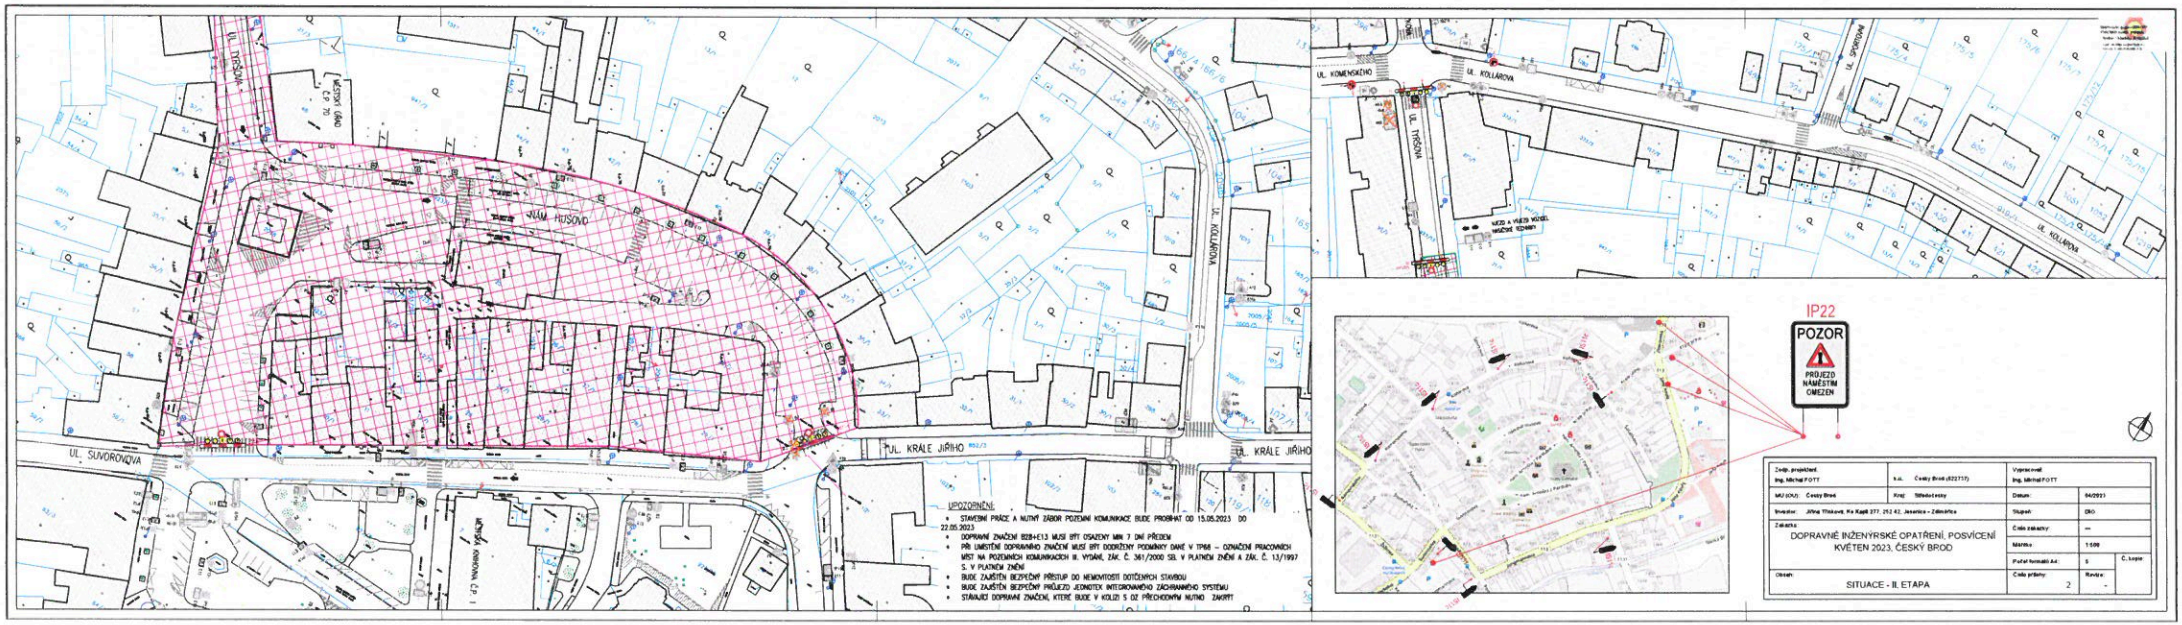
UL. SVOROVA
UL. KRÁLE JIŘÍHO
UL. KRÁLE JIŘÍHO
UL. KOMENSKÉHO
UL. KOLLÁROVA
UL. KOLLÁROVA
UL. TYRŠOVA
UL. TYRŠOVA
IP22
POZOR
PROJEZD NÁMĚSTÍM OMEZEN
UPOZORNĚNÍ:
STAVEBNÍ PRÁCE A NUTNÝ ZÁBOR POZEMNÍ KOMUNIKACE BUDE PROBÍHAT OD 15.05.2023 DO 22.05.2023
DOPRAVNÍ ZNAČENÍ IS28+E13 MUSÍ BÝT OSAZENY MIN. 7 DNÍ PŘEDEM
PŘI UMÍSTĚNÍ DOPRAVNÍHO ZNAČENÍ MUSÍ BÝT DODRŽENY PODMÍNKY DANÉ V TP66 – OZNAČENÍ PRACOVNÍCH MÍST NA POZEMNÍCH KOMUNIKACÍCH III. VYDÁNÍ, ZÁK. Č. 361/2000 SB. V PLATNÉM ZNĚNÍ A ZÁK. Č. 13/1997 S. V PLATNÉM ZNĚNÍ
BUDE ZAJIŠTĚN BEZPEČNÝ PŘÍSTUP DO NEMOVITOSTÍ DOTČENÝCH STAVBOU
BUDE ZAJIŠTĚN BEZPEČNÝ PRŮJEZD JEDNOTEK INTEGROVANÉHO ZÁCHRANNÉHO SYSTÉMU
STÁVAJÍCÍ DOPRAVNÍ ZNAČENÍ, KTERÉ BUDE V KOLIZI S OZ PŘECHODNĚ NUTNO ZAKRÝT
Zodp. projektant: Ing. Michal FOTT
k.ú. Český Brod (622737)
Vypracoval: Ing. Michal FOTT
MÚ (OÚ): Český Brod
Kraj: Středočeský
Datum: 04/2023
Investor: Jiřina Tříková, Na Kapli 377, 252 42 Jesenice – Zámoklíce
Stupeň: DRO
Zakázka: DOPRAVNĚ INŽENÝRSKÉ OPATŘENÍ, POSVÍCENÍ KVĚTEN 2023, ČESKÝ BROD
Číslo zakázky: –
Měřítko: 1:500
Počet formátů A4: 5
Č. kopie
Obsah: SITUACE - II. ETAPA
Číslo přílohy: 2
Revize: -

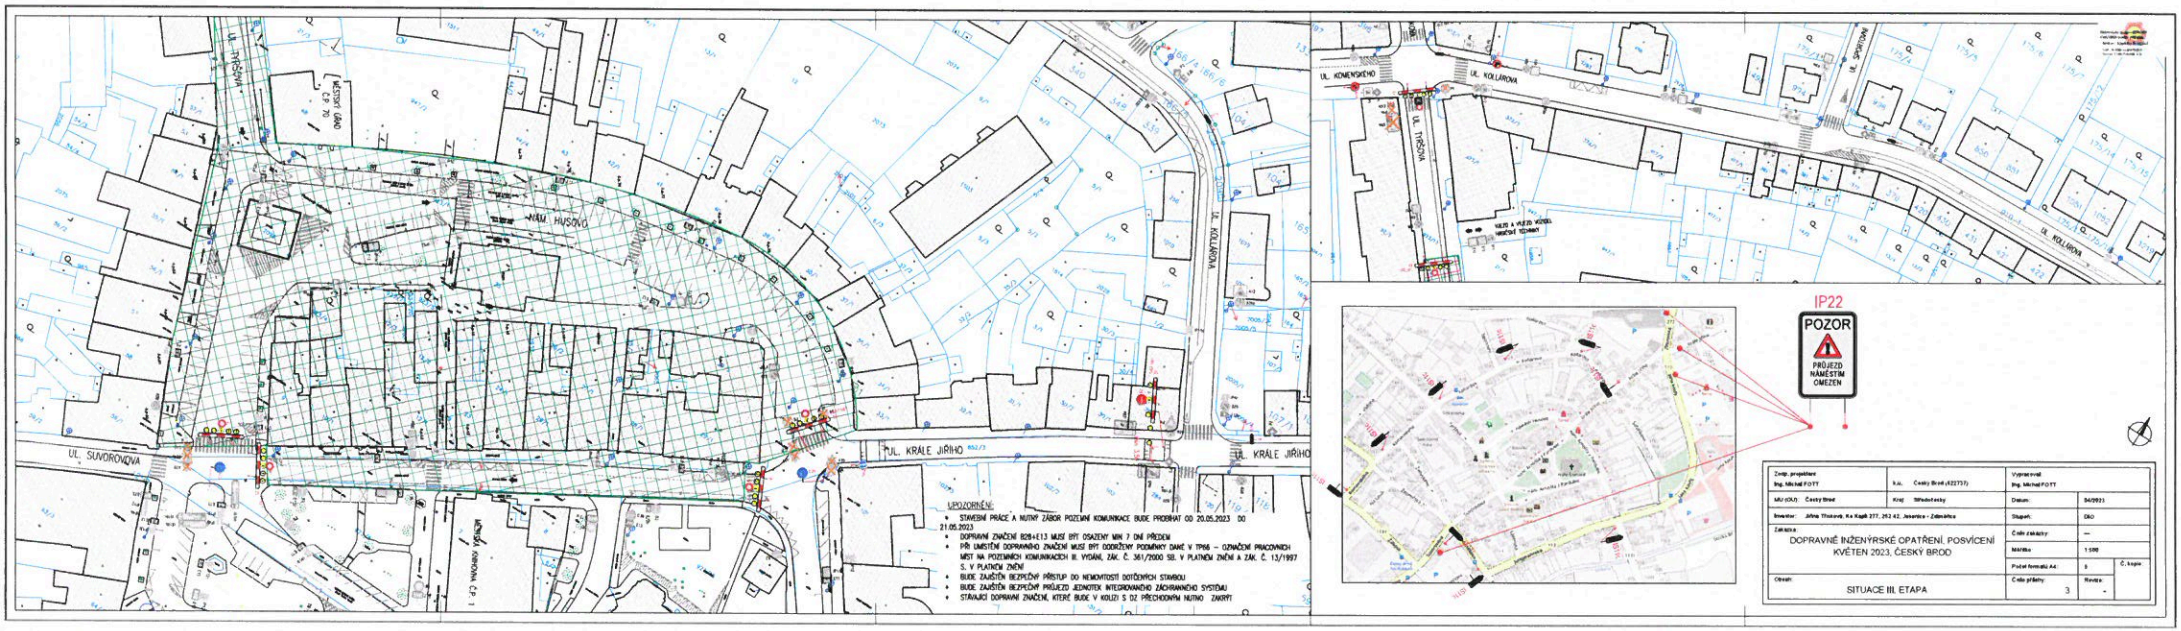
UL. TYRŠOVA
MĚSTSKÝ ÚŘAD
NÁM. HUSOVO
UL. SVOBODOVA
UL. KRÁLE JIŘÍHO
UL. KOLLÁROVA
UL. KOMENSKÉHO
UL. SPORTOVNÍ
IP22
POZOR
PRŮJEZD NAMÉSTÍM OMEZEN
UPOZORNĚNÍ:
• STAVEBNÍ PRÁCE A NUTNÝ ZÁBOR POZEMNÍ KOMUNIKACE BUDE PROBÍHAT OD 20.05.2023 DO 21.05.2023
• DOPRAVNÍ ZNAČENÍ B28+E13 MUSÍ BÝT OSAZENY MIN. 7 DNÍ PŘEDEM
• PŘI UMÍSTĚNÍ DOPRAVNÍHO ZNAČENÍ MUSÍ BÝT DODRŽENY PODMÍNKY DANÉ V TP66 – OZNAČENÍ PRACOVNÍCH MÍST NA POZEMNÍCH KOMUNIKACÍCH III. VYDÁNÍ, ZÁK. Č. 361/2000 SB. V PLATNÉM ZNĚNÍ A ZÁK. Č. 13/1997 S. V PLATNÉM ZNĚNÍ
• BUDE ZAJIŠTĚN BEZPEČNÝ PŘÍSTUP DO NEMOVITOSTÍ DOTČENÝCH STAVBOU
• BUDE ZAJIŠTĚN BEZPEČNÝ PRŮJEZD JEDNOTEK INTEGROVANÉHO ZÁCHRANNÉHO SYSTÉMU
• STÁVAJÍCÍ DOPRAVNÍ ZNAČENÍ, KTERÉ BUDE V KOLIZI S DZ PŘECHODNÝM NUTNO ZAKRÝT
Zadal projektant
Ing. Michal FOTT
Vypracoval
Ing. Michal FOTT
Datum: 04/2023
Stupeň: DSŘ
Měřítko: 1:500
Počet formátů A4: 5
Číslo přílohy: 3
Revize: -
DOPRAVNĚ INŽENÝRSKÉ OPATŘENÍ, POSVÍCENÍ
KVĚTEN 2023, ČESKÝ BROD
SITUACE III. ETAPA