


Při umístění dopravního značení musí být dodrženy podmínky dané v TP66 - OZNACENÍ PRACOVNÍCH MÍST NA POZEMNÍCH KOMUNIKACÍCH III. VYDÁNÍ, zák.č. 361/2000 Sb. v platném znění a zák.č. 13/1997 Sb. v platném znění.

Zodpovědná osoba	Kontaktní osoba	Zařadil	<b>SEDOPZ</b> DOPRAVNÍ ZNAČENÍ
Tomáš Brácha	Tomáš Brácha	Tomáš Vydra	
Objednatel	<b>M-SERVICE</b>		
Místo	Poříčany (II/330) - oprava povrchu komunikace, II. b etapa		
Formát	A3		
Vydání	09/2022		
Účel	DR		
Číslo výkresu	01		
Průběh			
Návrh DIO - uzavírka			



*keji.ves 54089/2022*  
 Městský úřad Český Brod  
 odbor dopravy a  
 obecní zřizovatelství úřad  
 náměstí Husovo 70, PSČ 282 01  
 -9-

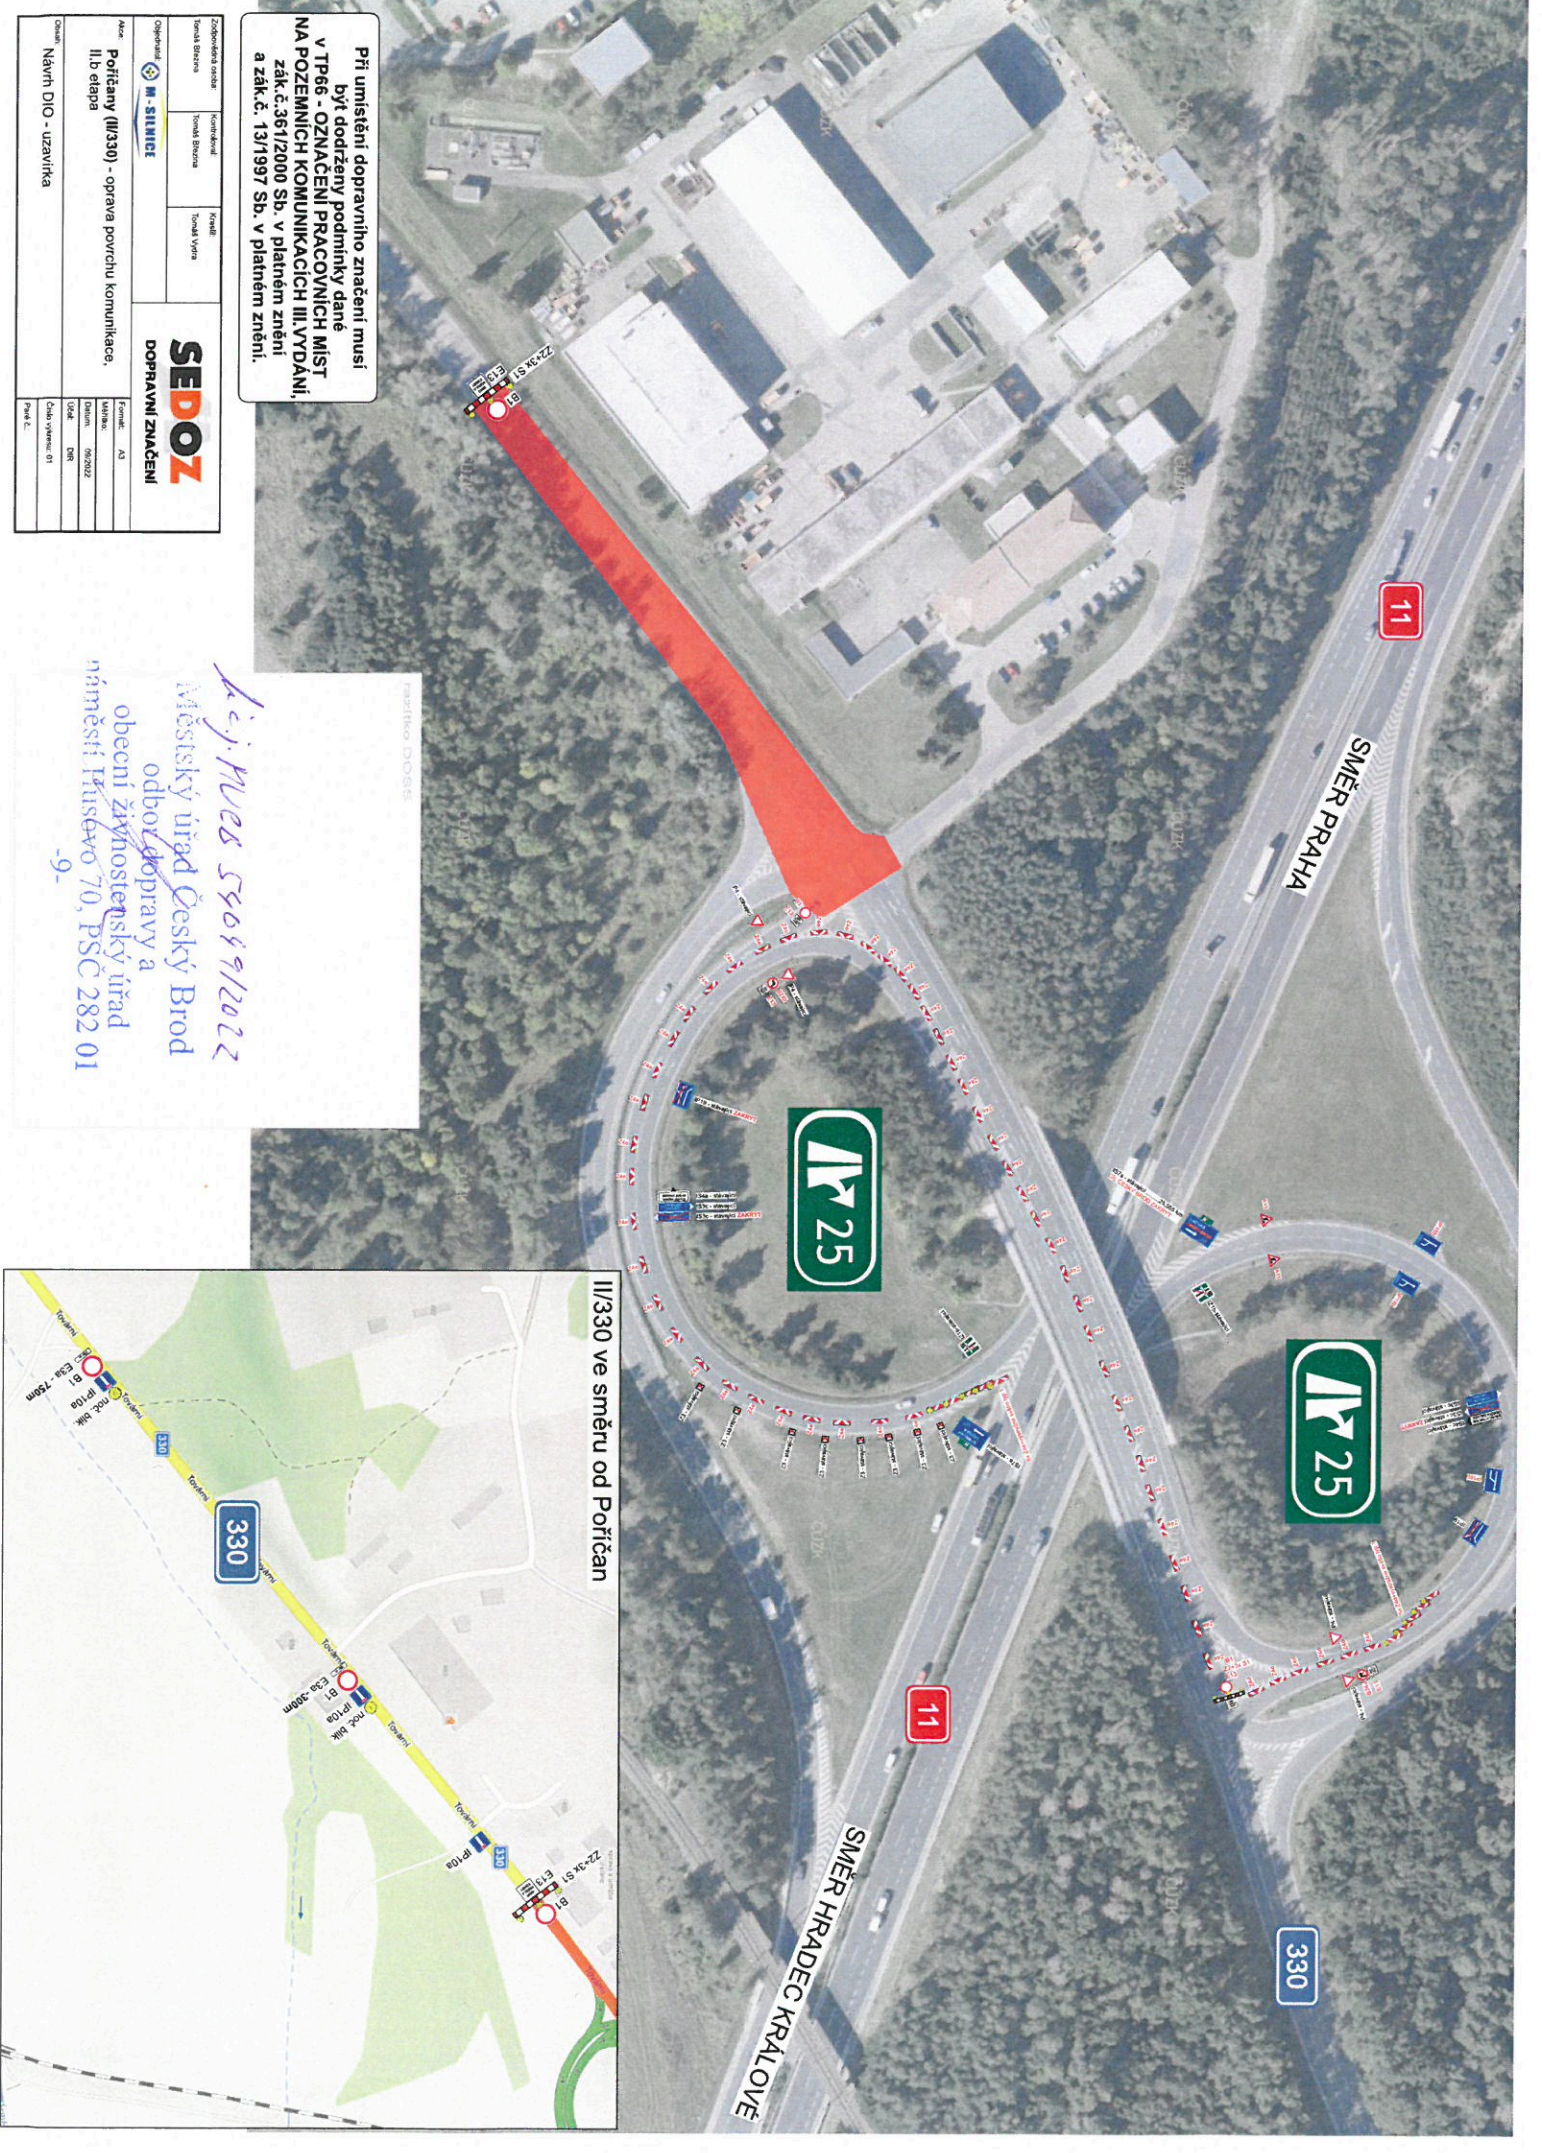



