


Řej. MUCB 47757/2022

Městský úřad Český Brod
odbor dopravy a
obecní živnostenský úřad
náměstí Husovo 70, PŠČ 282 01
-4-

ZODP.PROJEKTANT	KRESLIL Adam Hibelbauer	KONTROLOVAL	 www.asig.cz e-mail: asig@asig.cz
INVESTOR: CETIN a.s.	FORMÁT: A4		
AKCE: RVDSL1910_A_S_CBRD74-CBRD1HR_OK	MĚŘÍTKO:		
TERMÍN: 12.9. - 26.9. 2022	DATUM: srpen 2022		
OBSAH:	ZAKÁZKA .:	Č.VÝKR.:2/3	PARÉ Č.:
<ul style="list-style-type: none"> — omezený úsek — překop po 1/2 vozovky 	DETAIL etapa cca 1 týden		

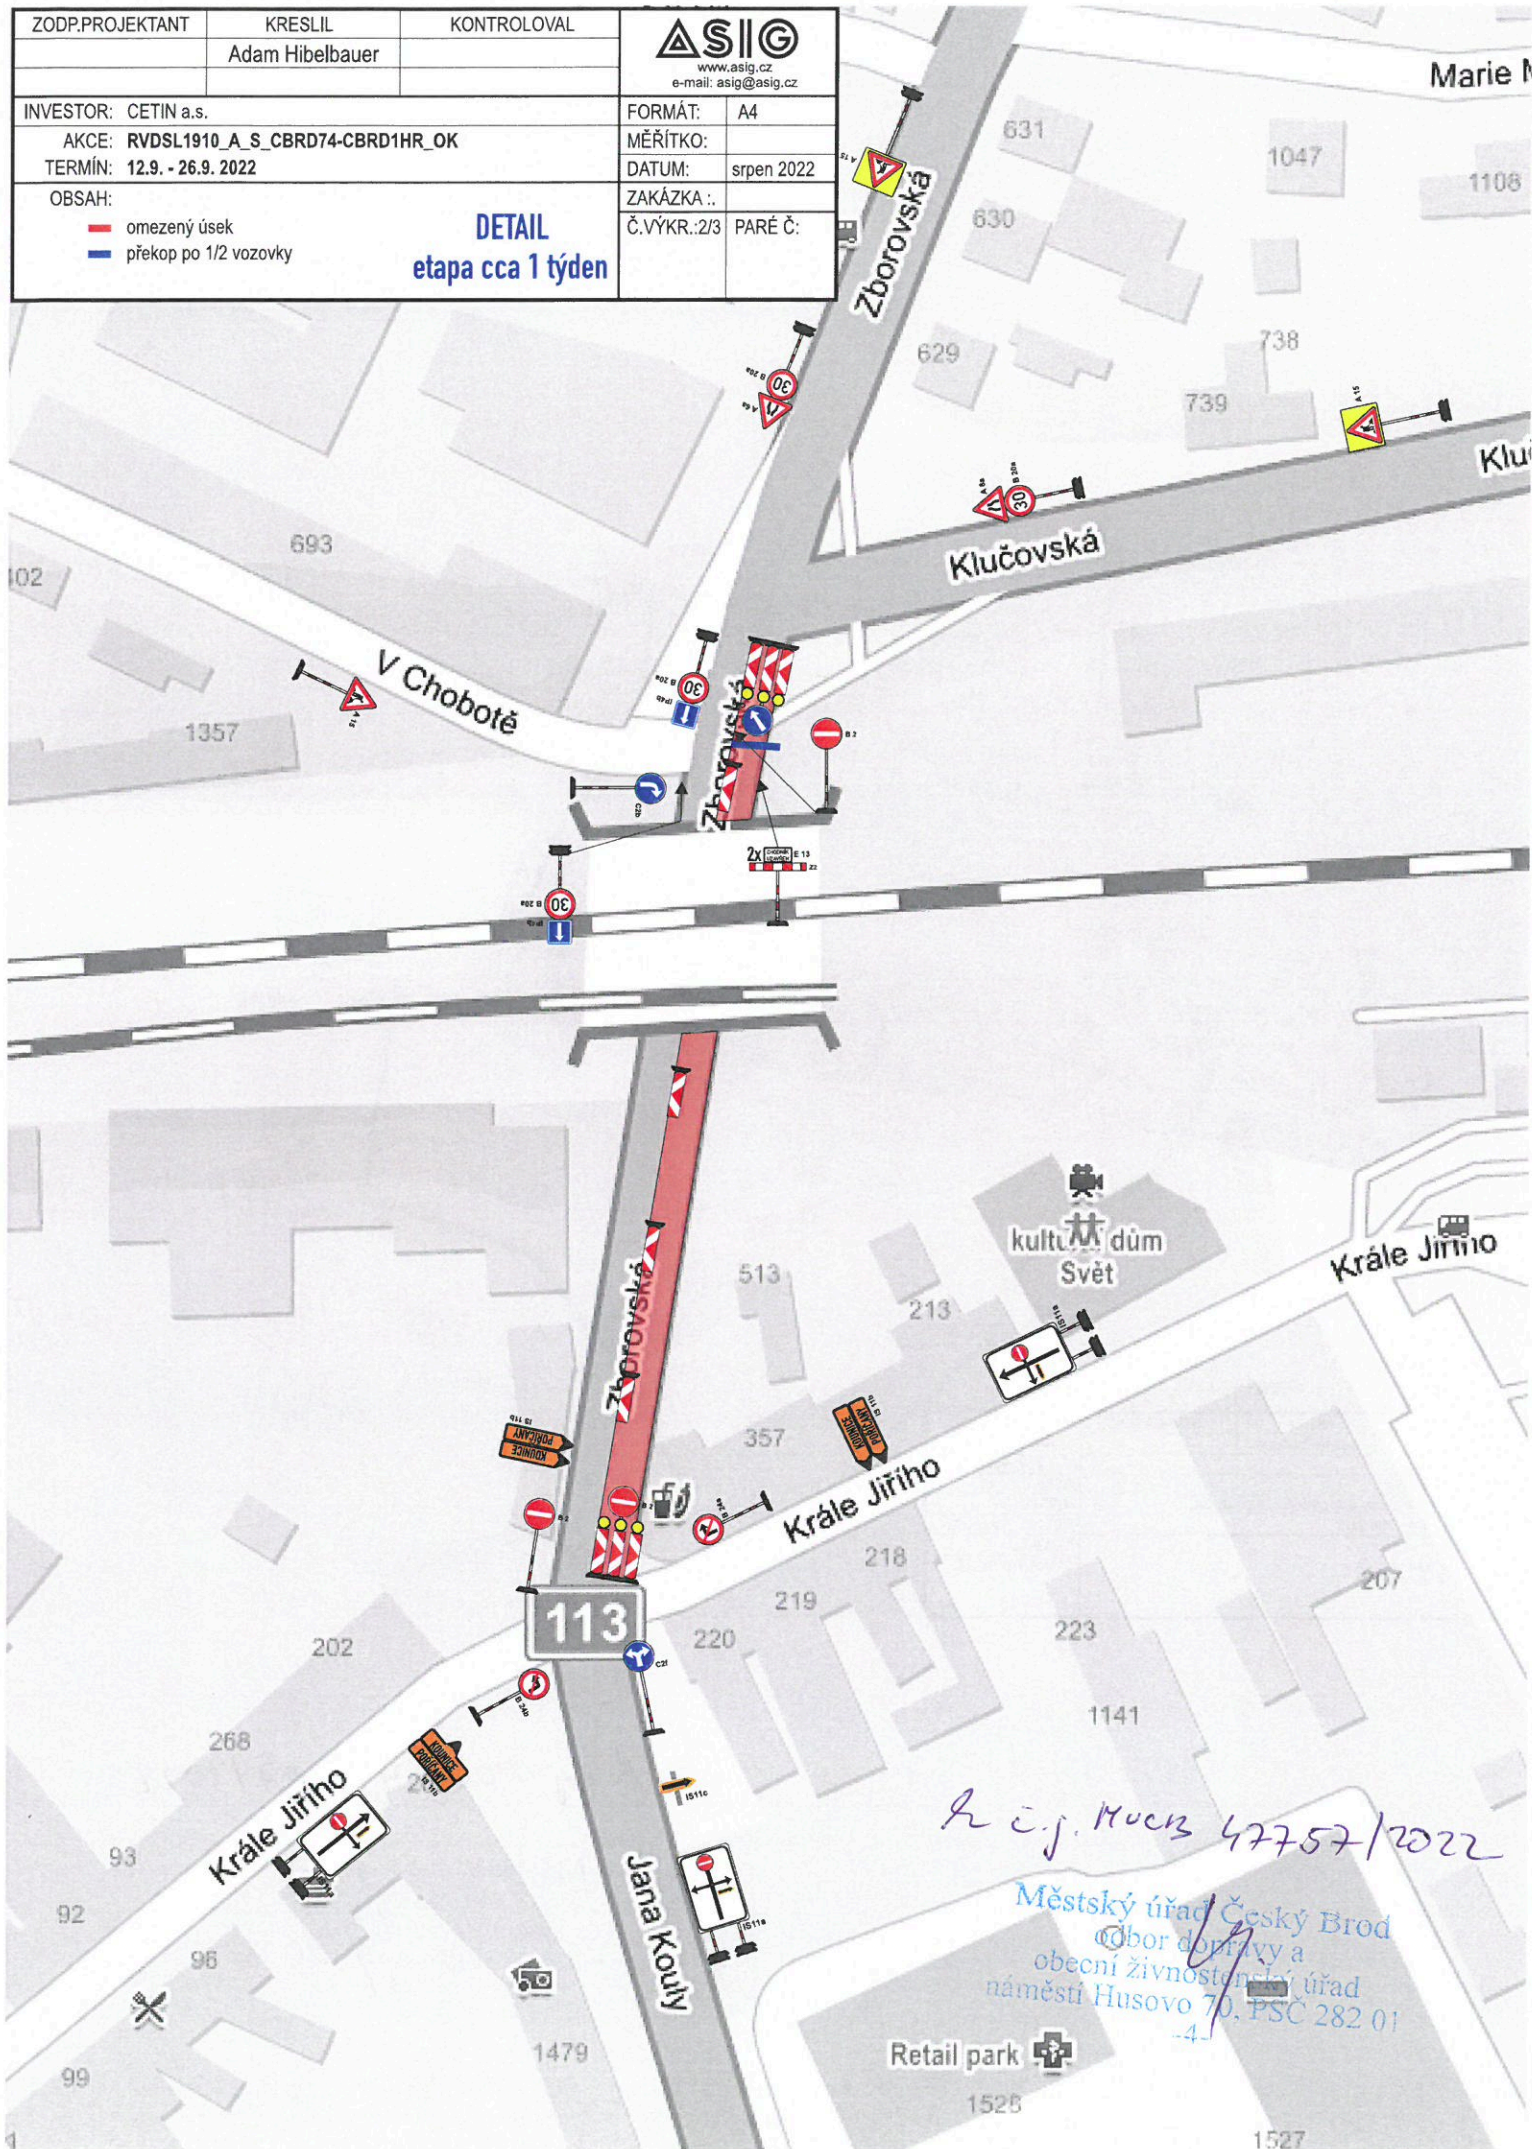


R. J. Mucha 47757/2022

Městský úřad Český Brod
 odbor dopravy a
 obecní živnostenský úřad
 náměstí Husovo 70, PSC 282 01

Retail park

ZODP.PROJEKTANT	KRESLIL	KONTROLOVAL	 www.asig.cz e-mail: asig@asig.cz
	Adam Hibelbauer		
INVESTOR: CETIN a.s.			FORMÁT: A4
AKCE: RVDSL1910_A_S_CBRD74-CBRD1HR_OK			MĚŘÍTKO:
TERMÍN: 12.9. - 26.9. 2022			DATUM: srpen 2022
OBSAH:			ZAKÁZKA .:
<ul style="list-style-type: none"> — omezený úsek — překop po 1/2 vozovky 			Č.VÝKR.:3/3 PARÉ Č.:
DETAIL etapa cca 1 týden			

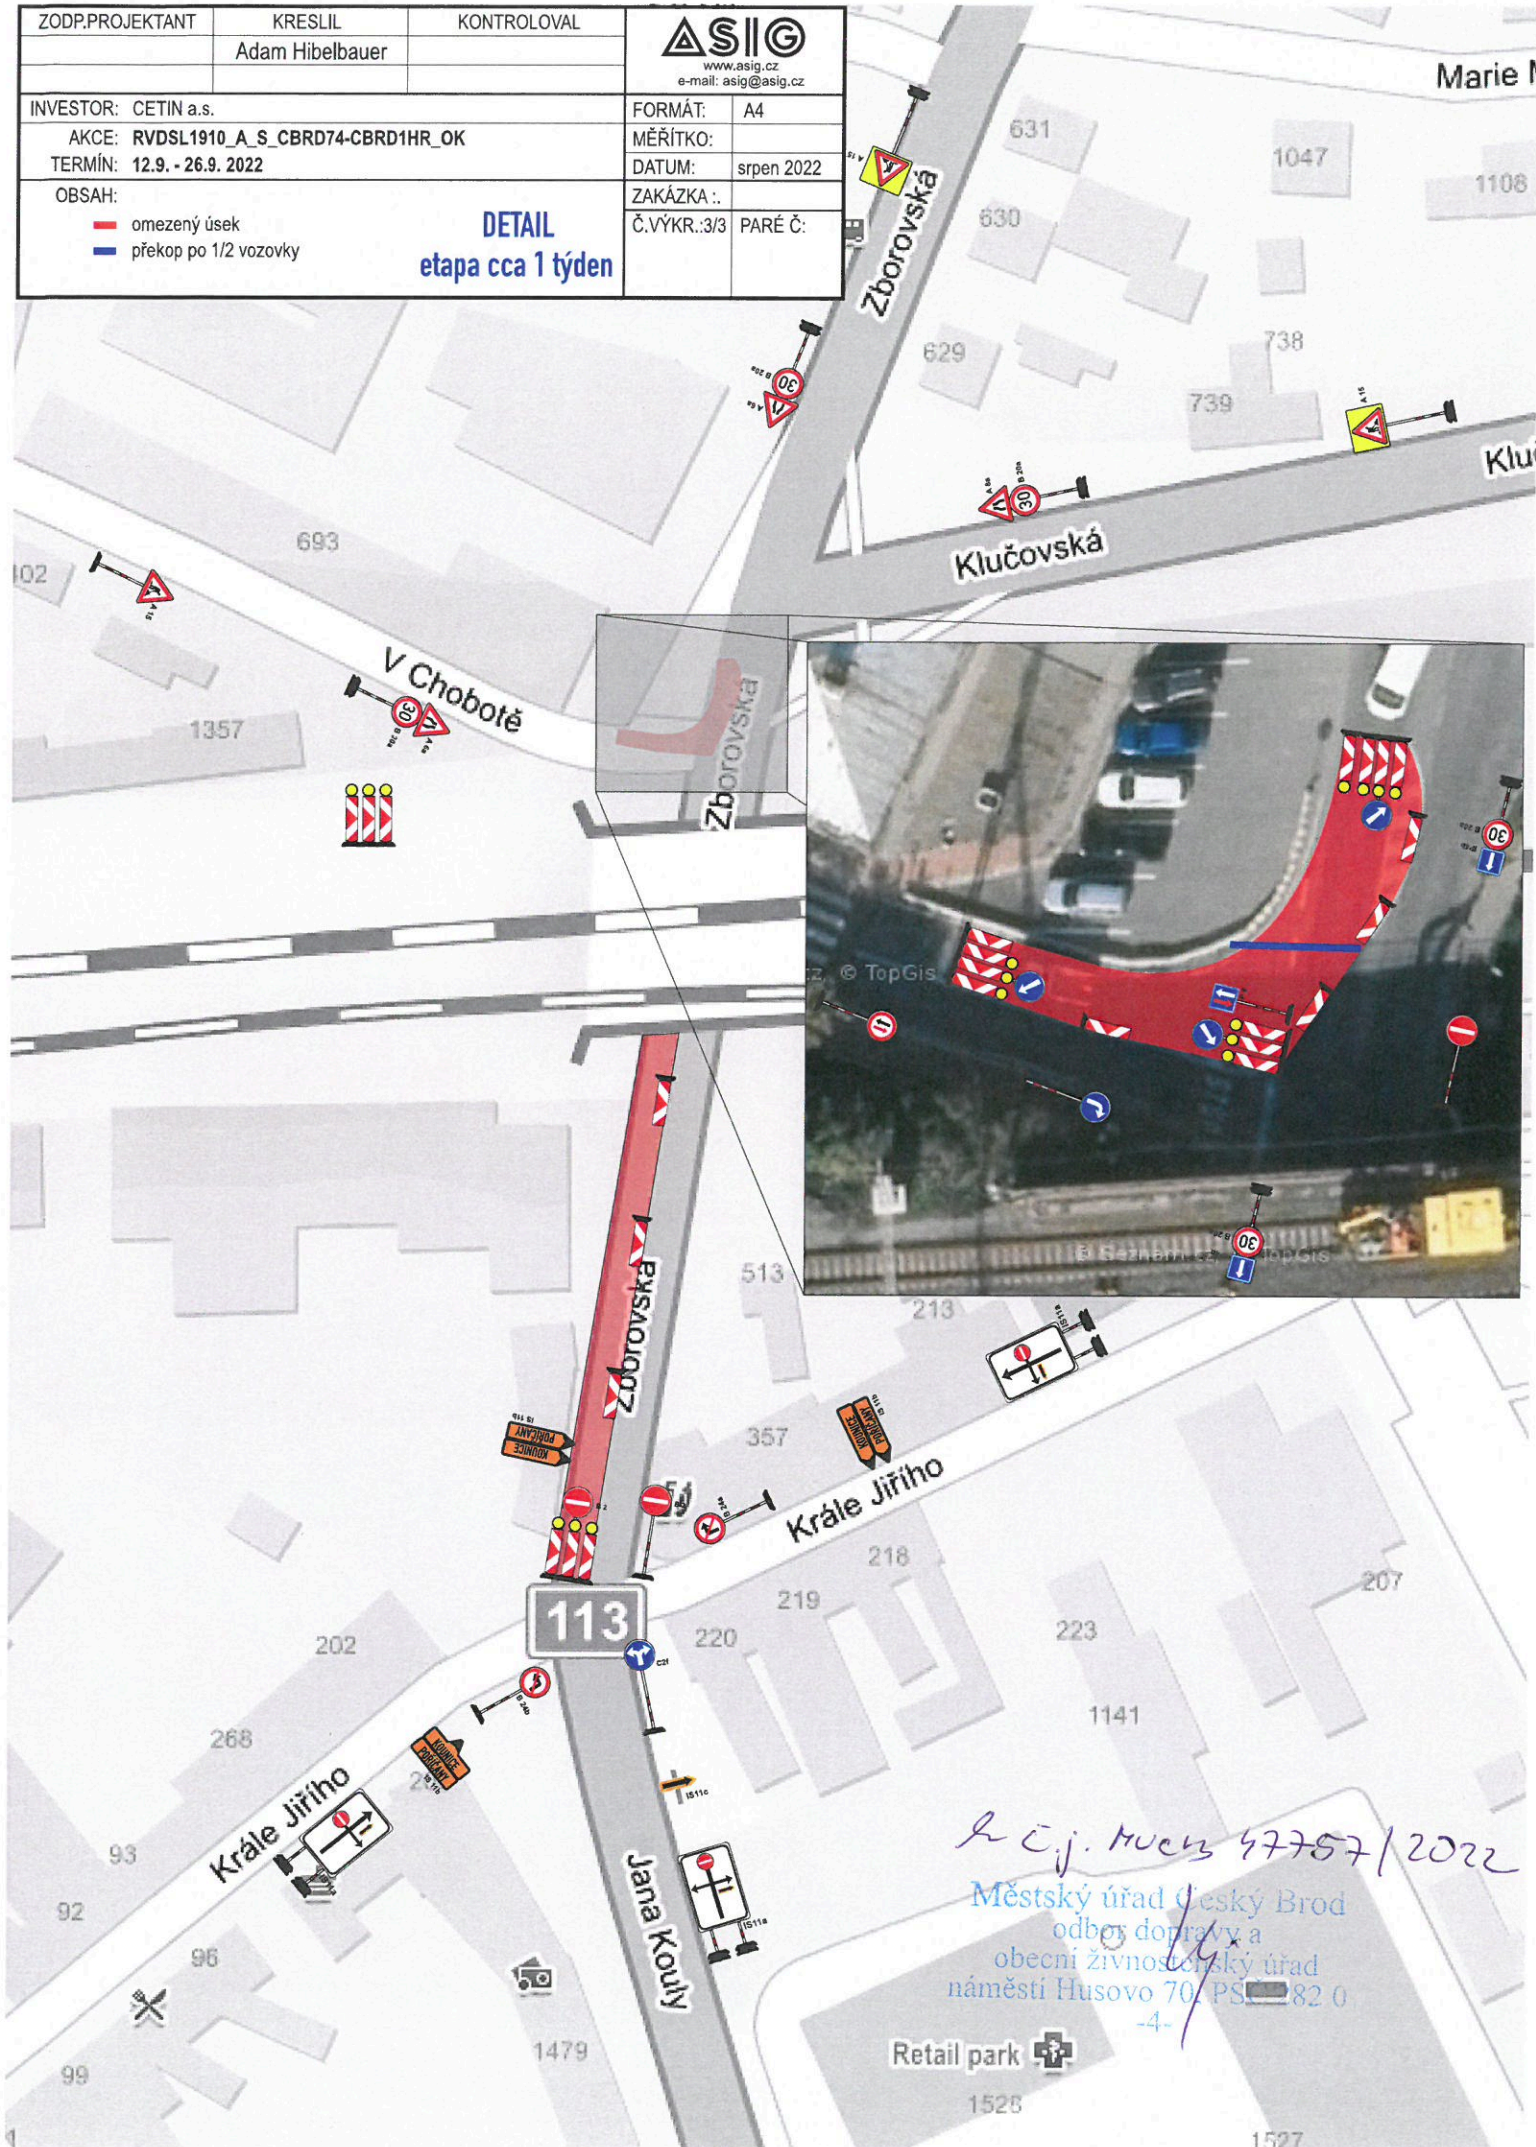

R. Č. J. Muech 47757/2022
 Městský úřad Český Brod
 odbor dopravy a
 obecní živnostenský úřad
 náměstí Husovo 70/PSČ 250 82 0

Retail park

