


ÚZEMNÍ PLÁN ROSTOKLATY

NÁVRH PRO SPOLEČNÉ JEDNÁNÍ

VÝKRES ŠIRŠÍCH VZTAHŮ

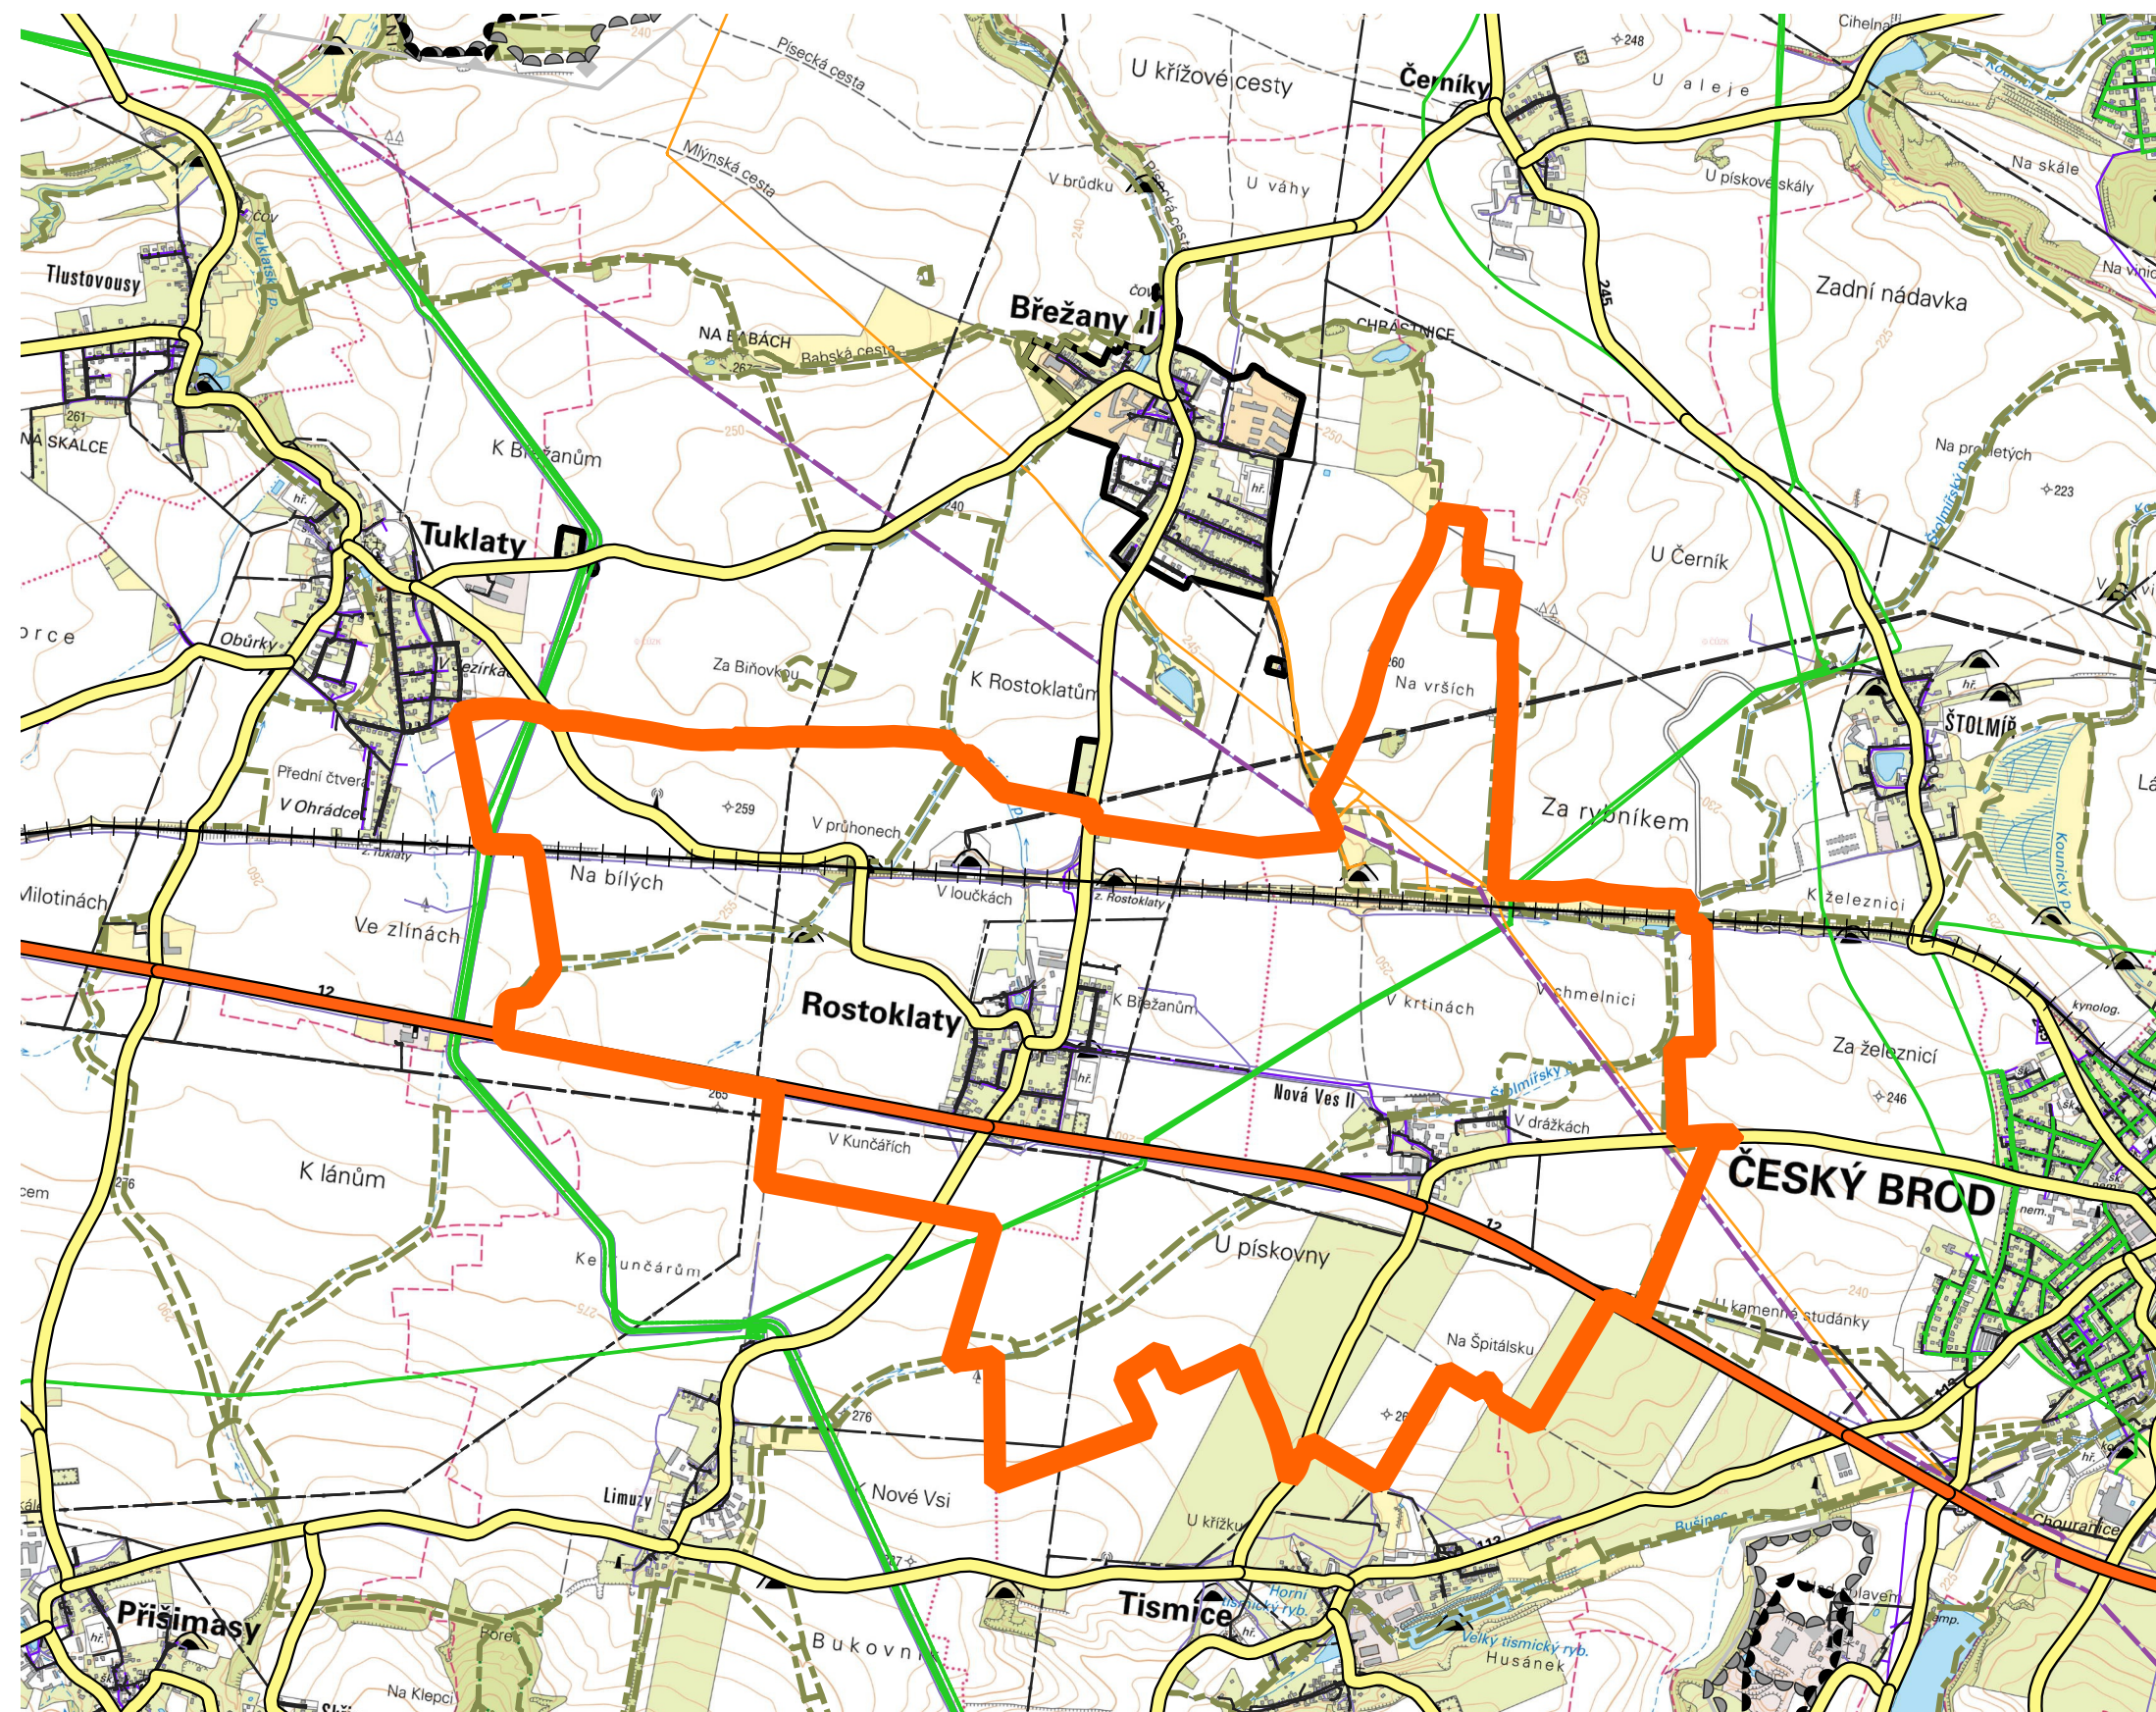

LEGENDA

— HRANICE ZASTAVĚNÉHO ÚZEMÍ

+++ ŽELEZNICE

— SILNICE I. TŘÍDY

— SILNICE II. A III. TŘÍDY

— ROPOVOD

— PRODUKTOVOD

— PLYNOVOD

— VEDENÍ EL. ENERGIE

— VODOVOD

— KOMUNIKAČNÍ VEDENÍ

▣ DOBÝVACÍ PROSTOR

▣ LOŽISKO NEROSTNÝCH SUROVIN

▣ CHRÁNĚNÉ LOŽISKOVÉ ÚZEMÍ

▲ SKLÁDKA

— ÚZEMNÍ SYSTÉM EKOLOGICKÉ STABILITY

▣ LOKÁLNÍ ÚSES

ZPRACOVATEL

NÁZEV DOKUMENTACE

NÁZEV VÝKRESU

FÁZE

ODPOVĚDNÝ PROJEKTANT

MĚŘÍTKO

FORMÁT

DATUM

REZNÍK

URBANISTICKÝ ATELIÉR

ÚZEMNÍ PLÁN ROSTOKLATY

VÝKRES ŠIRŠÍCH VZTAHŮ

SPOLEČNÉ JEDNÁNÍ DLE § 50 ZÁKONA č. 183/2006 Sb.

ING. VLADIVOJ ŘEZNÍK

1 : 25 000

A3

30.6.2022