


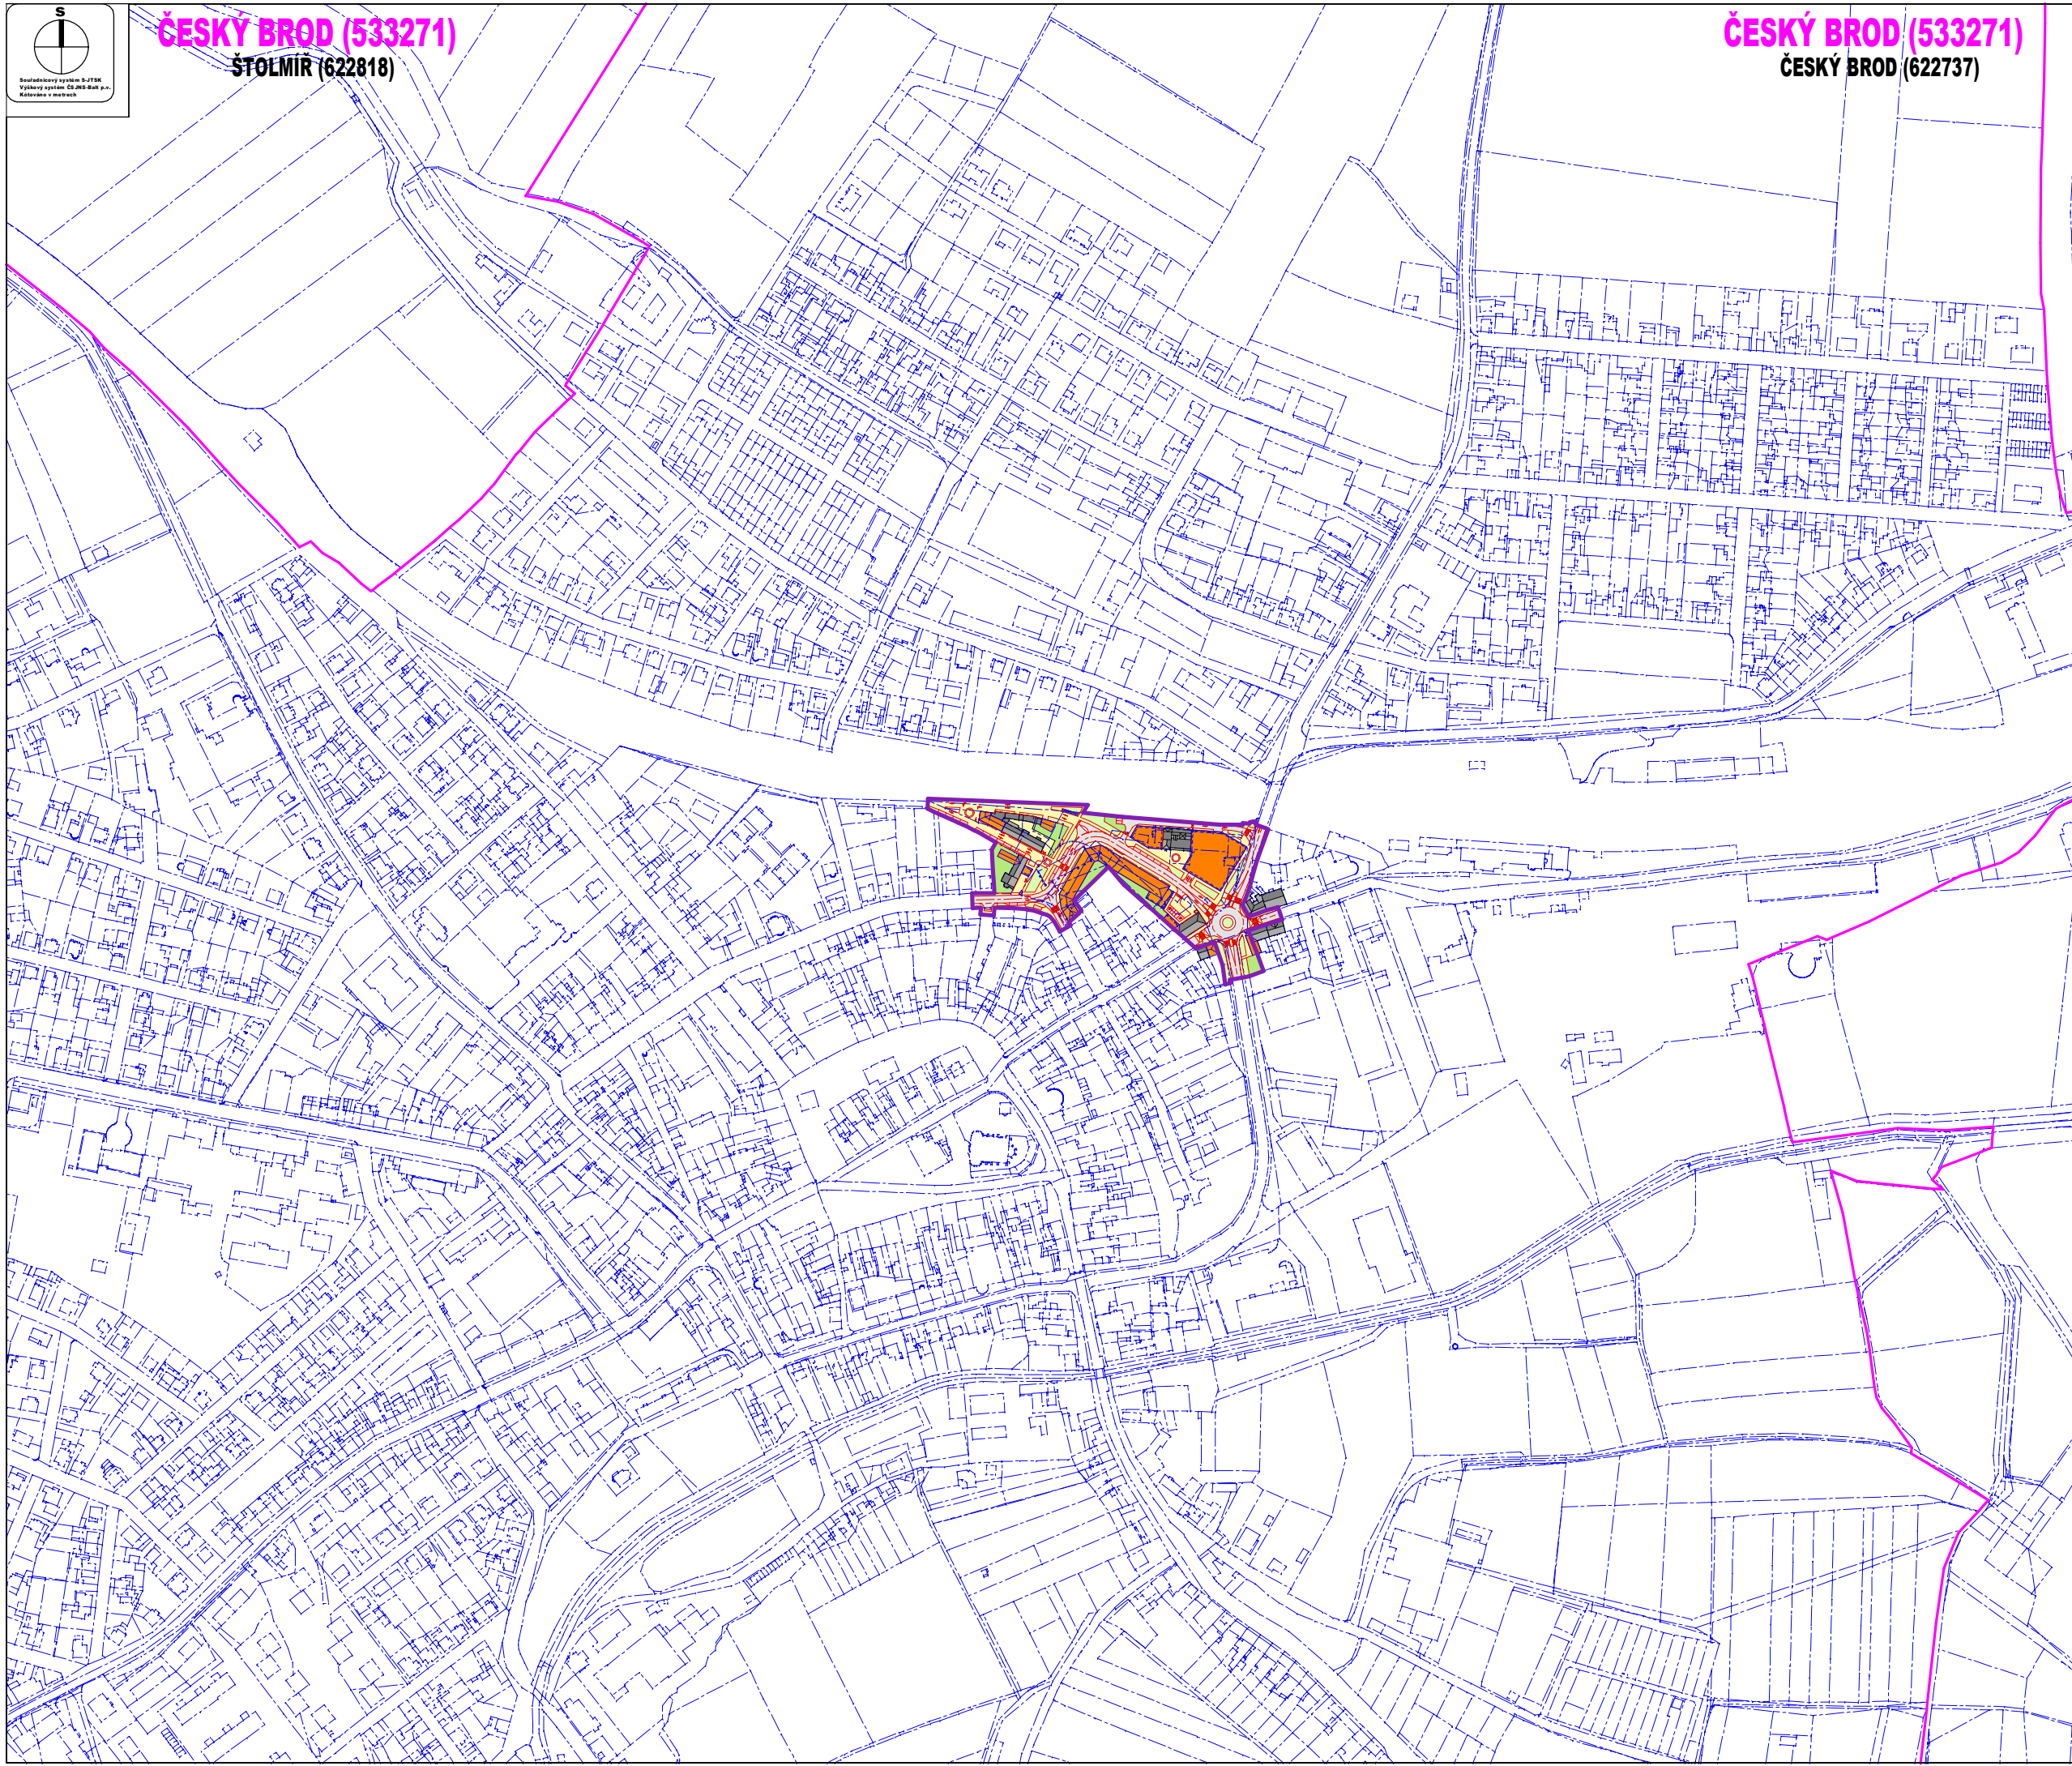

ČESKÝ BROD (533271)  
ŠTOLMÍŘ (622818)

ČESKÝ BROD (533271)  
ČESKÝ BROD (622737)

- LEGENDA**
- HRANICE ŘEŠENÉHO ÚZEMÍ
  - OBJEKTY NAVRHOVÁNE
  - OBJEKTY STÁVAJÍCÍ
  - KOMUNIKACE (ASFALT)
  - PARKOVACÍ STÁNÍ (DLAŽBA)
  - VJEZDY (DLAŽBA)
  - CHODNÍKY (DLAŽBA)
  - ZELENĚ NÍZKÁ - SOUKROMÁ (ZATRAVNĚNÍ)
  - ZELENĚ NÍZKÁ - VEŘEJNÁ (ZATRAVNĚNÍ)
  - NÁVRH



STUDIE REGULACE  
PROSTORU BYVALEHO  
AREÁLU ZZN

SITUACE  
ŠIRŠÍCH VZTAHŮ

Číslo listu:	09-11-0723
Měřítko:	1:5000
Podob. čísel:	2A4
Datum:	09/2023
Číslo projektu:	STUDIE
Číslo strany:	2 / 01