


Legenda

- Vodovod - objekty
- Stavebně - Technický stav**
- Havarijní stav
- Výhledově k rekonstrukci
- Dobrý

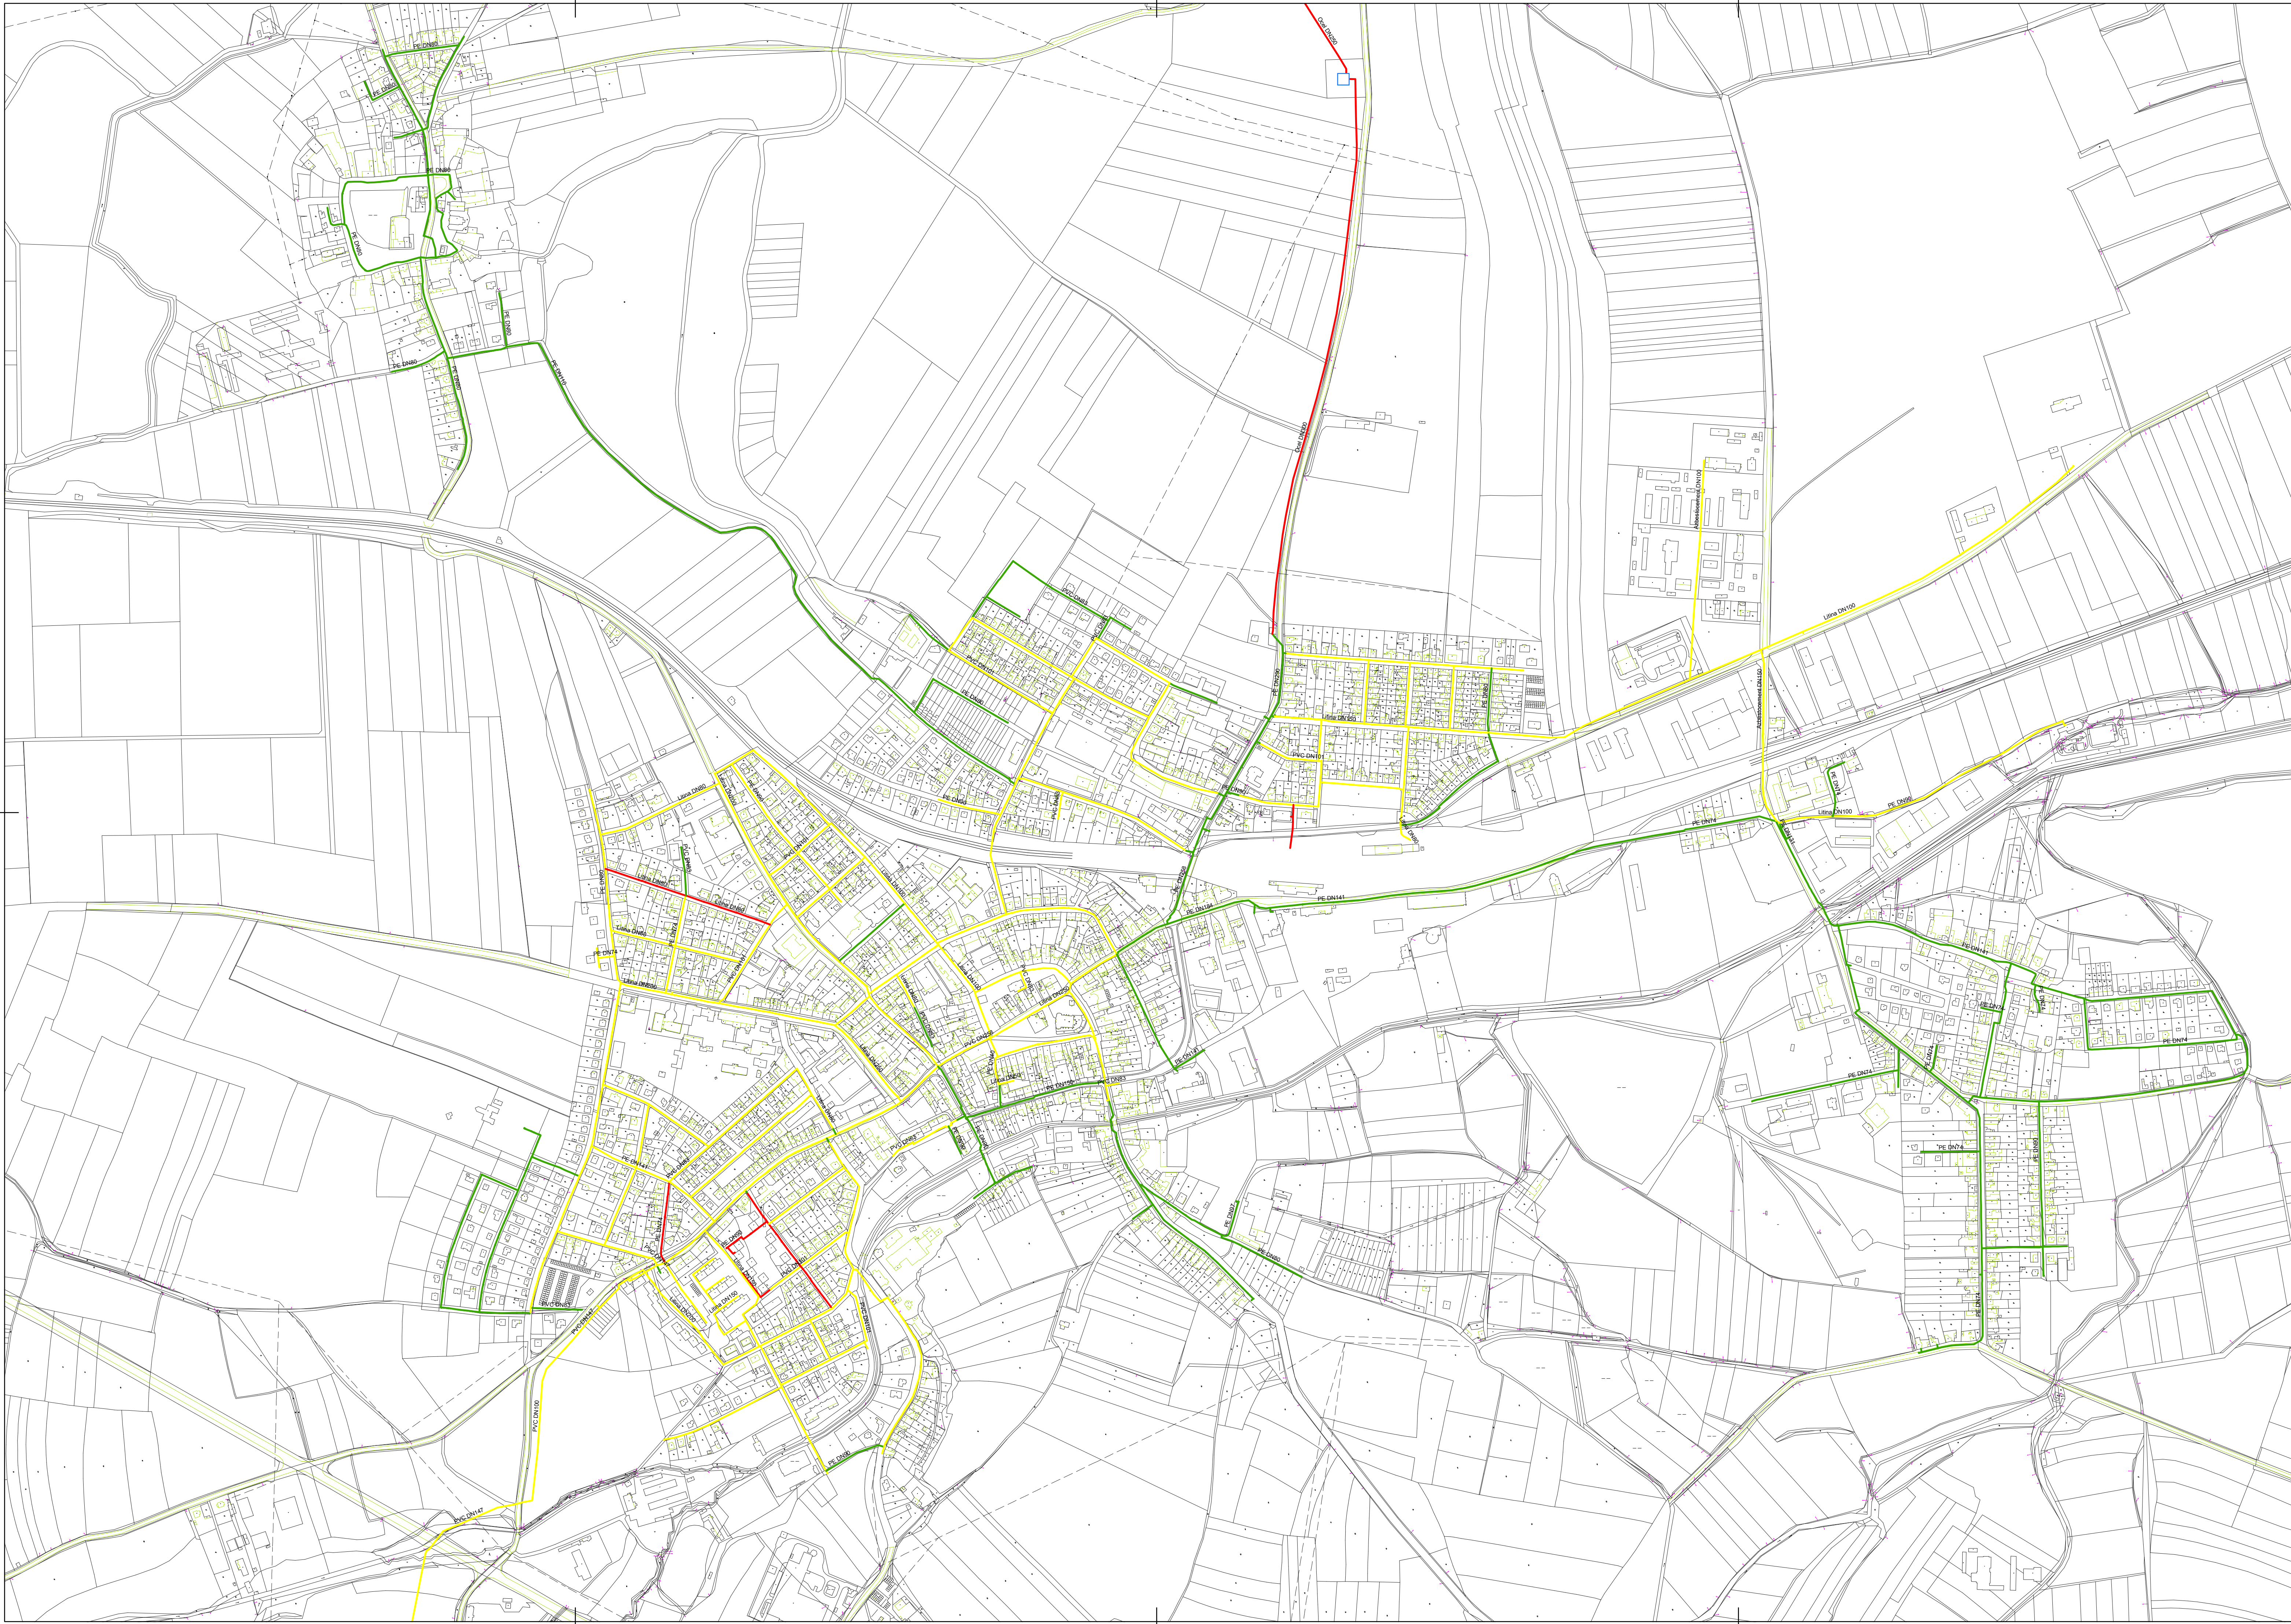

Výškový systém: BPv
 Souřadnicový systém: S-JTSK

| | | |
|--------|-------|----------|
| Revize | Datum | Schválil |
|--------|-------|----------|



AQUA PROCON s.r.o.
 Projektová a inženýrská společnost, Divize Praha,
 Dukelských hrdinů 12, 170 00 Praha 7,
 tel.: 266 109 335, fax: 266 712 140
 E-mail: info@aquaprocon.cz
www.aquaprocon.cz

| | | | |
|---------------------------|--|--------|-------|
| Vedoucí projektu | Ing. Jaromír Štopek | | |
| Základní vedoucí projektu | Ing. Jaromír Štopek | | |
| Zodpovědný projektant | Ing. Jaromír Štopek | | |
| Vypracoval | Ing. Jaromír Štopek | | |
| Kontroloval | Ing. Radovan Haboun, CSc. | Podpis | Pečeť |
| Investor | Město Český Brod, Husovo náměstí 70, 282 01 Český Brod | | |
| Základní investora | | | |
| Objednatel | Město Český Brod, Husovo náměstí 70, 282 01 Český Brod | | |

| | | |
|--|-----------------|------------|
| Projekt: GENEREL VODOVODU A KANALIZACE ČESKÝ BROD | Zakázkové číslo | 1391713-13 |
| Podprojekt: | Stupeň | GENEREL |
| Část: | Datum | 11/2014 |
| | Soubor | |
| | Tiskový soubor | |
| Objekt: STÁVAJÍCÍ STAV | Formát | 10 x A4 |
| Příloha: | Měřítko | 1:5 000 |
| PŘEHLEDNÁ SITUACE STAVEBNĚ – TECHNICKÉHO STAVU | Číslo přílohy | Revize |
| | D.5 | 0 |