

Legenda

- Kanalizační objekt
- Výpočetní uzel
- Zpetna_klapka



Výtlak

Typ. stok. systému


- Splašková
- Dešťová
- Jednotná
- Úseky beze změny
- Etapizace z důvodu hydraulického
- Etapizace - Nové stoky
- Etapizace z důvodu stavebně-technického

Popis změny profilu:

- Stávající úseky:
 - Navrhovaný profil / Původní profil
- Nově navrhované úseky:
 - Navrhovaný profil / -

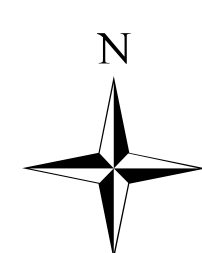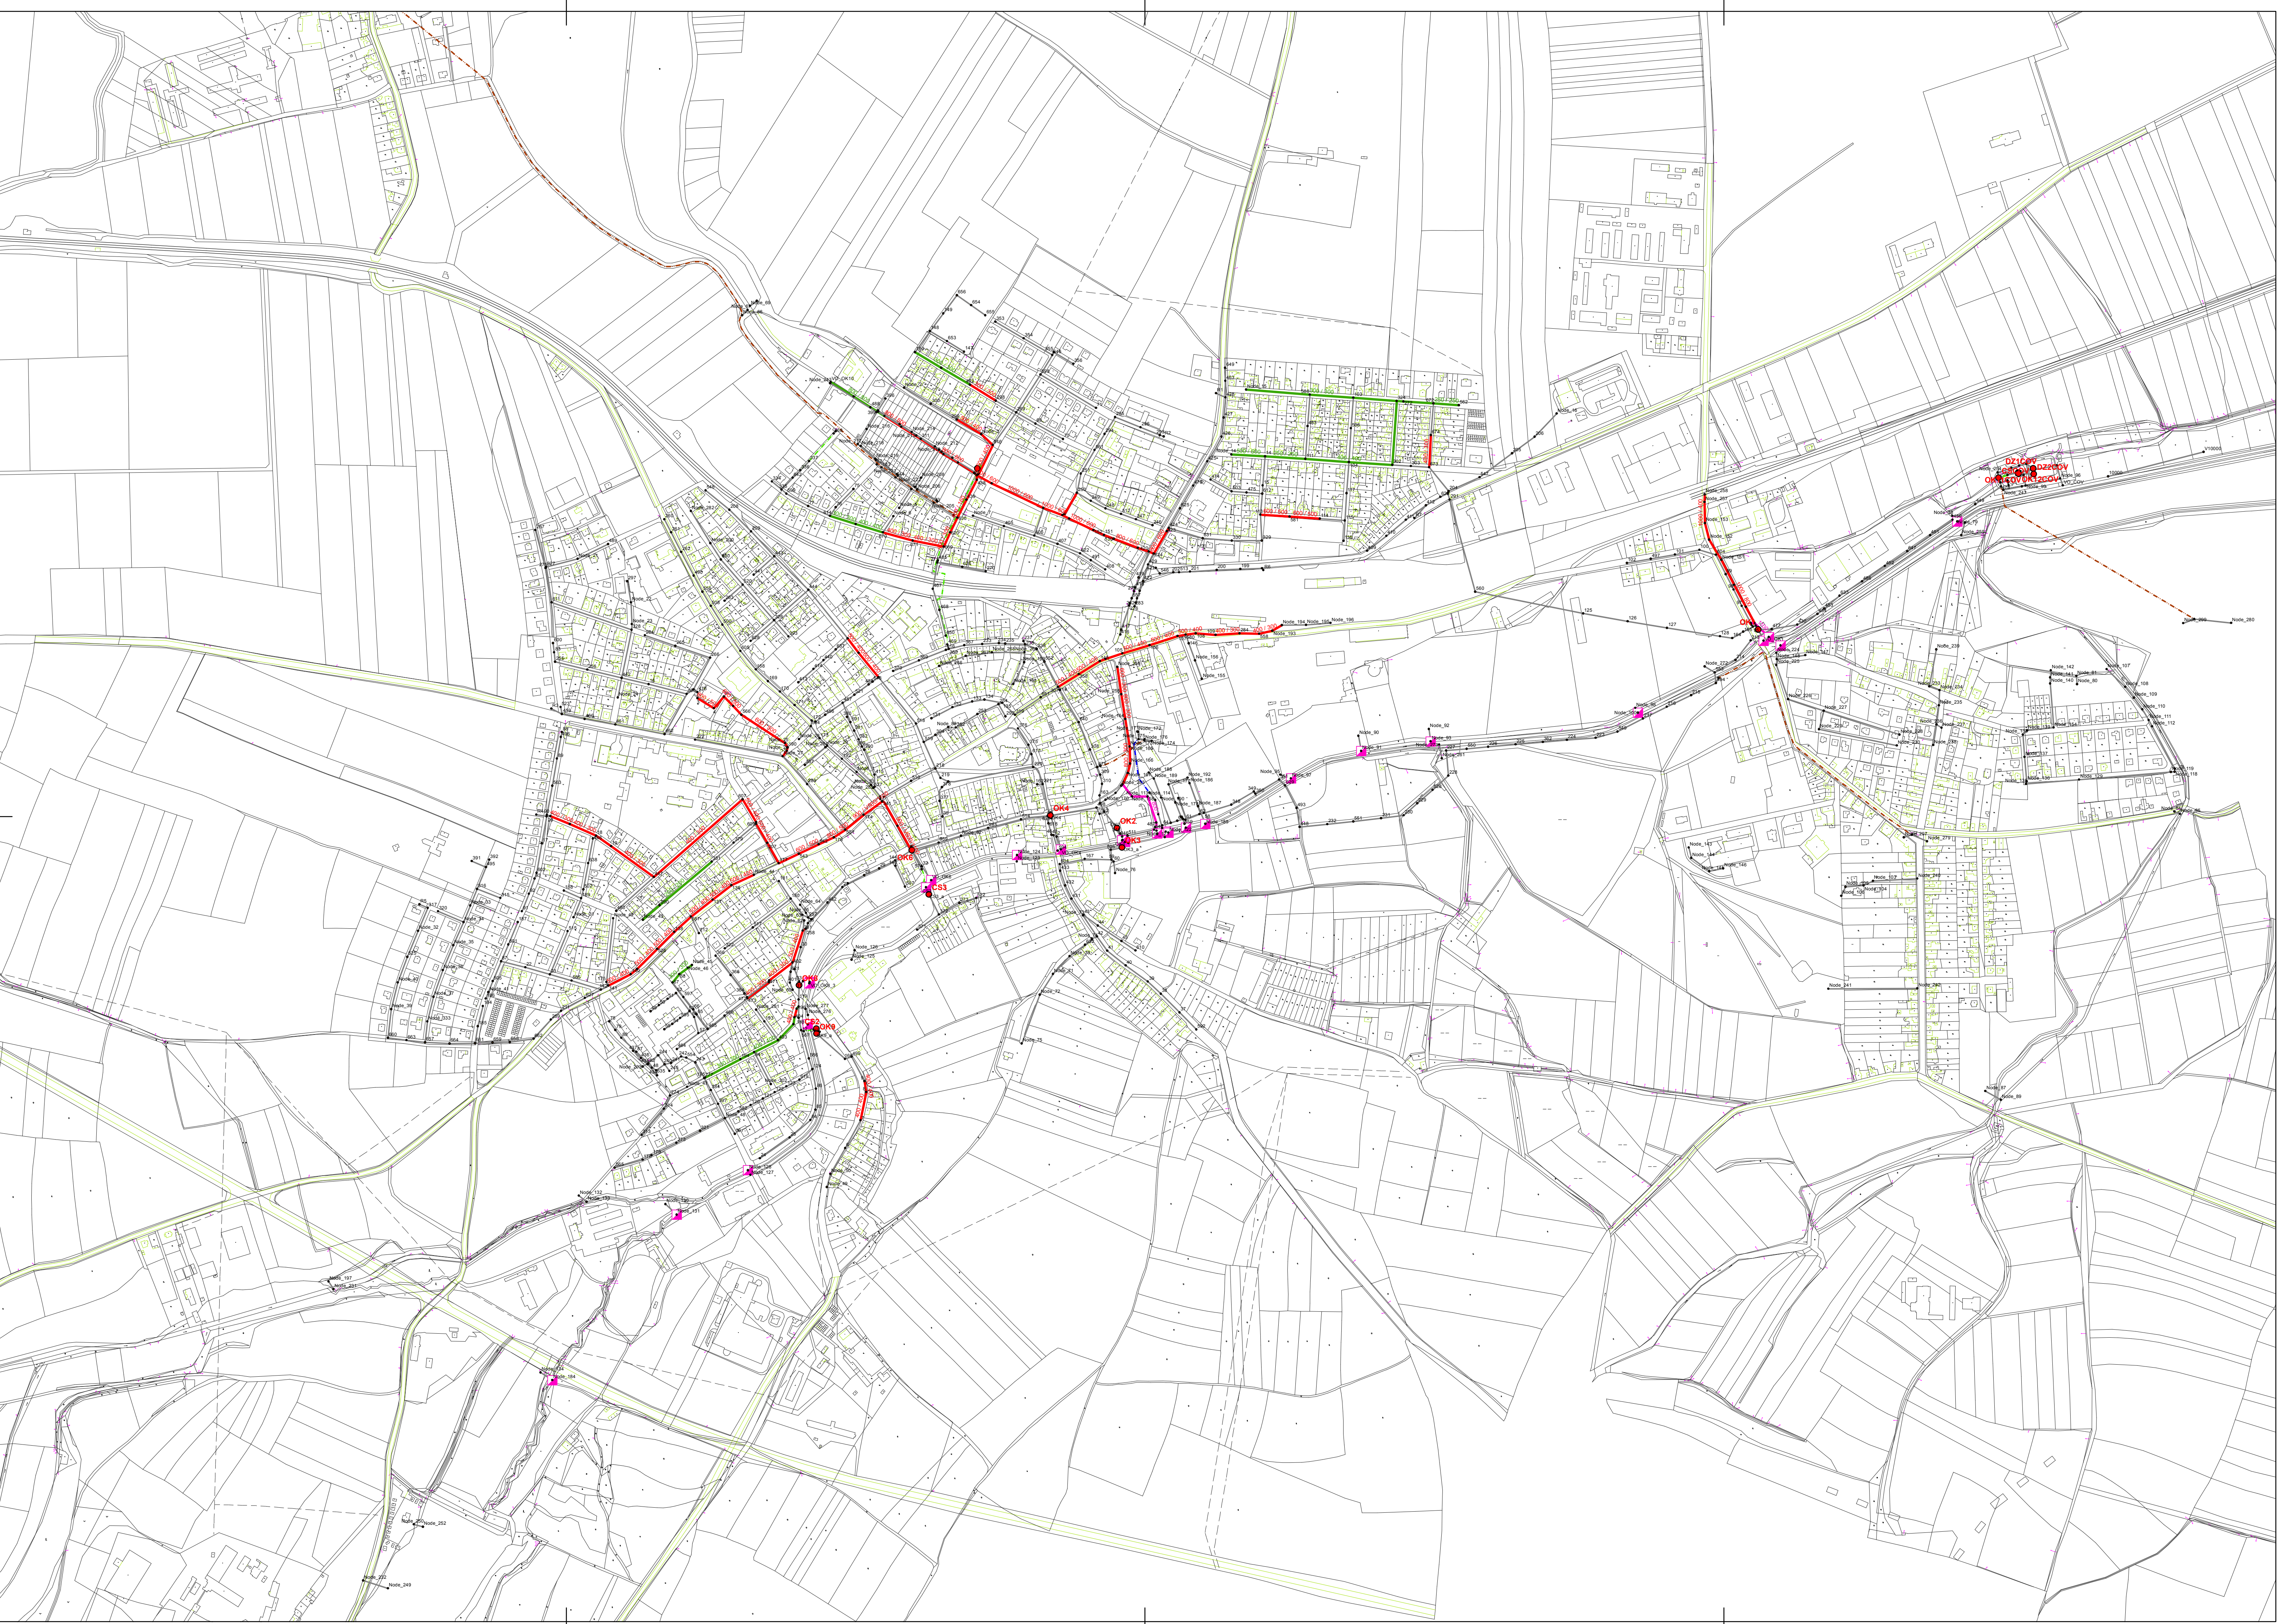

Výškový systém: BPv
 Souřadnicový systém: S-JTSK

Revize		Datum		Schválil	
 AQUA PROCON s.r.o. Projektová a inženýrská společnost, Divize Praha, Dukelských hrdinů 12, 170 00 Praha 7, tel.: 266 109 335; fax: 266 712 140 E-mail: info@aquaprocon.cz www.aquaprocon.cz 					
Vedoucí projektu	Ing. Jaromír Špaček	Podpisy	Plan		
Zástupce vedoucího projektu	Ing. Jaromír Špaček				
Zodpovědný projektant	Ing. Jaromír Špaček				
Vypracoval	Ing. Jaromír Špaček				
Kontrola	Ing. Radovan Halám, ČSČ				
Investor	Město Český Brod, Husovo náměstí 70, 282 01 Český Brod				
Zástupce investora	Město Český Brod, Husovo náměstí 70, 282 01 Český Brod				
Ověřovatel	Město Český Brod, Husovo náměstí 70, 282 01 Český Brod				
Projekt	GENEREL VODOVODU A KANALIZACE ČESKÝ BROD	Základové číslo	1391713-13		
Podprojekt	GENEREL KANALIZACE	Stupeň	GENEREL		
Číslo		Datum	11/2014		
Objekt	NÁVRHOVÝ STAV	Soubor			
Příloha		Tiskový soubor			
		Formát	10 x A4		
		Měřítko	1:5 000		
		Číslo přílohy	Revize		
		E.3.1	0		