
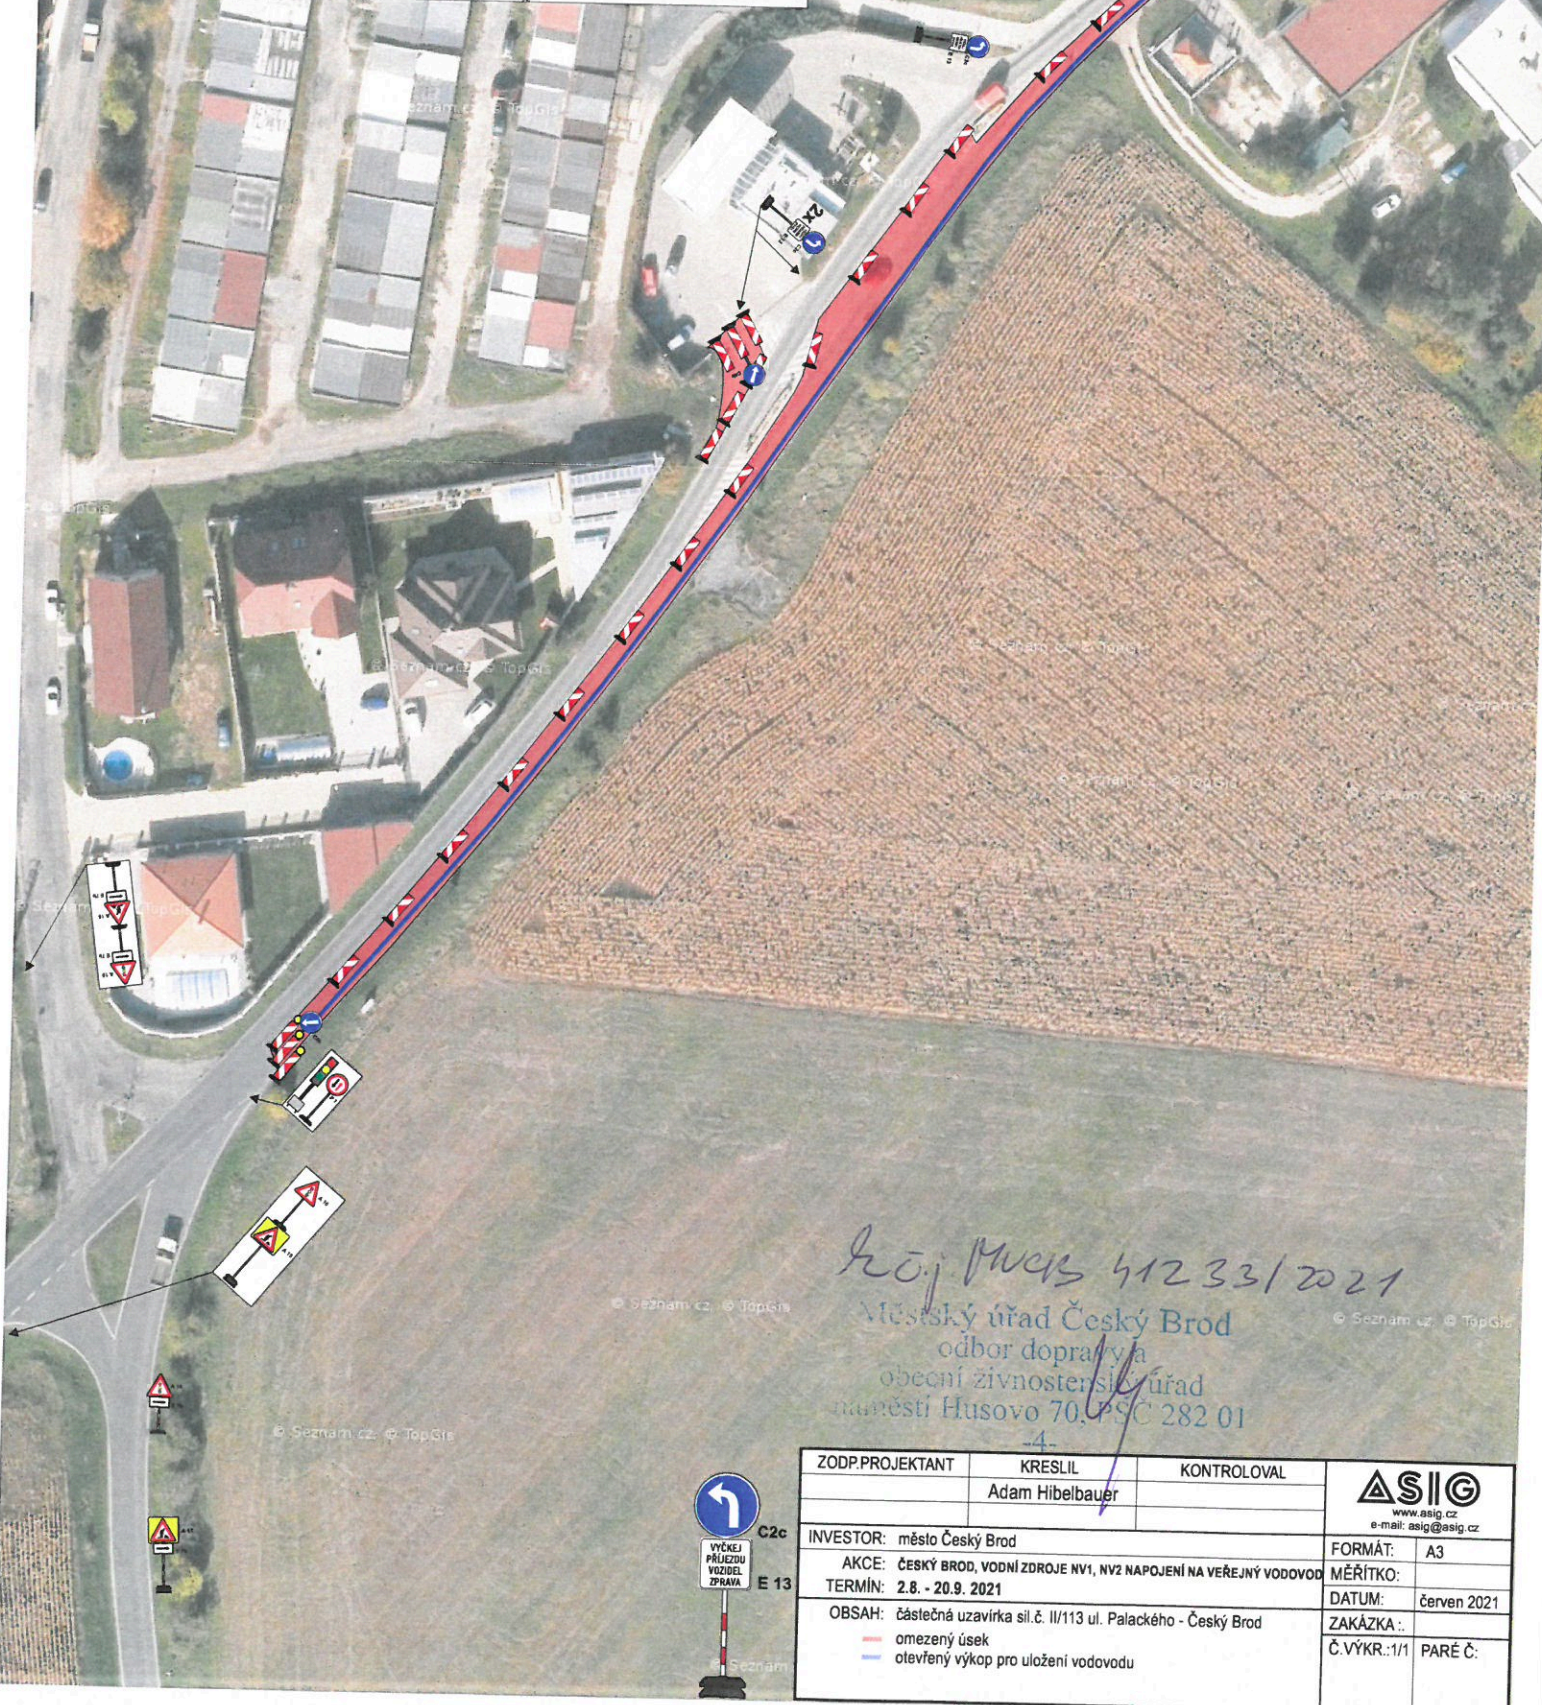


ČESKÝ BROD

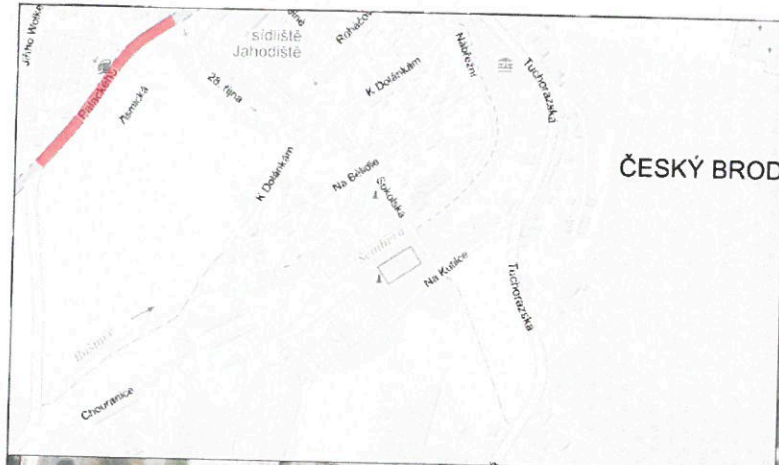

Roční úvaha 412 331/2021

Městský úřad Český Brod
 odbor dopravy a
 obecní zivnostenský úřad
 náměstí Husovo 70, PSČ 282 01

ZODP.PROJEKTANT	KRESLIL	KONTROLOVAL	ASIG	
	Adam Hibelbauer		www.asig.cz	
INVESTOR:	město Český Brod	FORMÁT:	A3	
AKCE:	ČESKÝ BROD, VODNÍ ZDROJE NV1, NV2 NAPOJENÍ NA VEŘEJNÝ VODOVOD	MĚŘÍTKO:		
TERMÍN:	2.8. - 20.9. 2021	DATUM:	červen 2021	
OBSAH:	částečná uzavírka sil.č. II/113 ul. Palackého - Český Brod	ZAKÁZKA:		
	omezený úsek	Č. VÝKR.:1/1	PARE Č.:	
	otevřený výkop pro uložení vodovodu			

