


ÚZEMNĚ ANALYTICKÉ PODKLADY ORP ČESKÝ BROD

6. úplná aktualizace - návrh

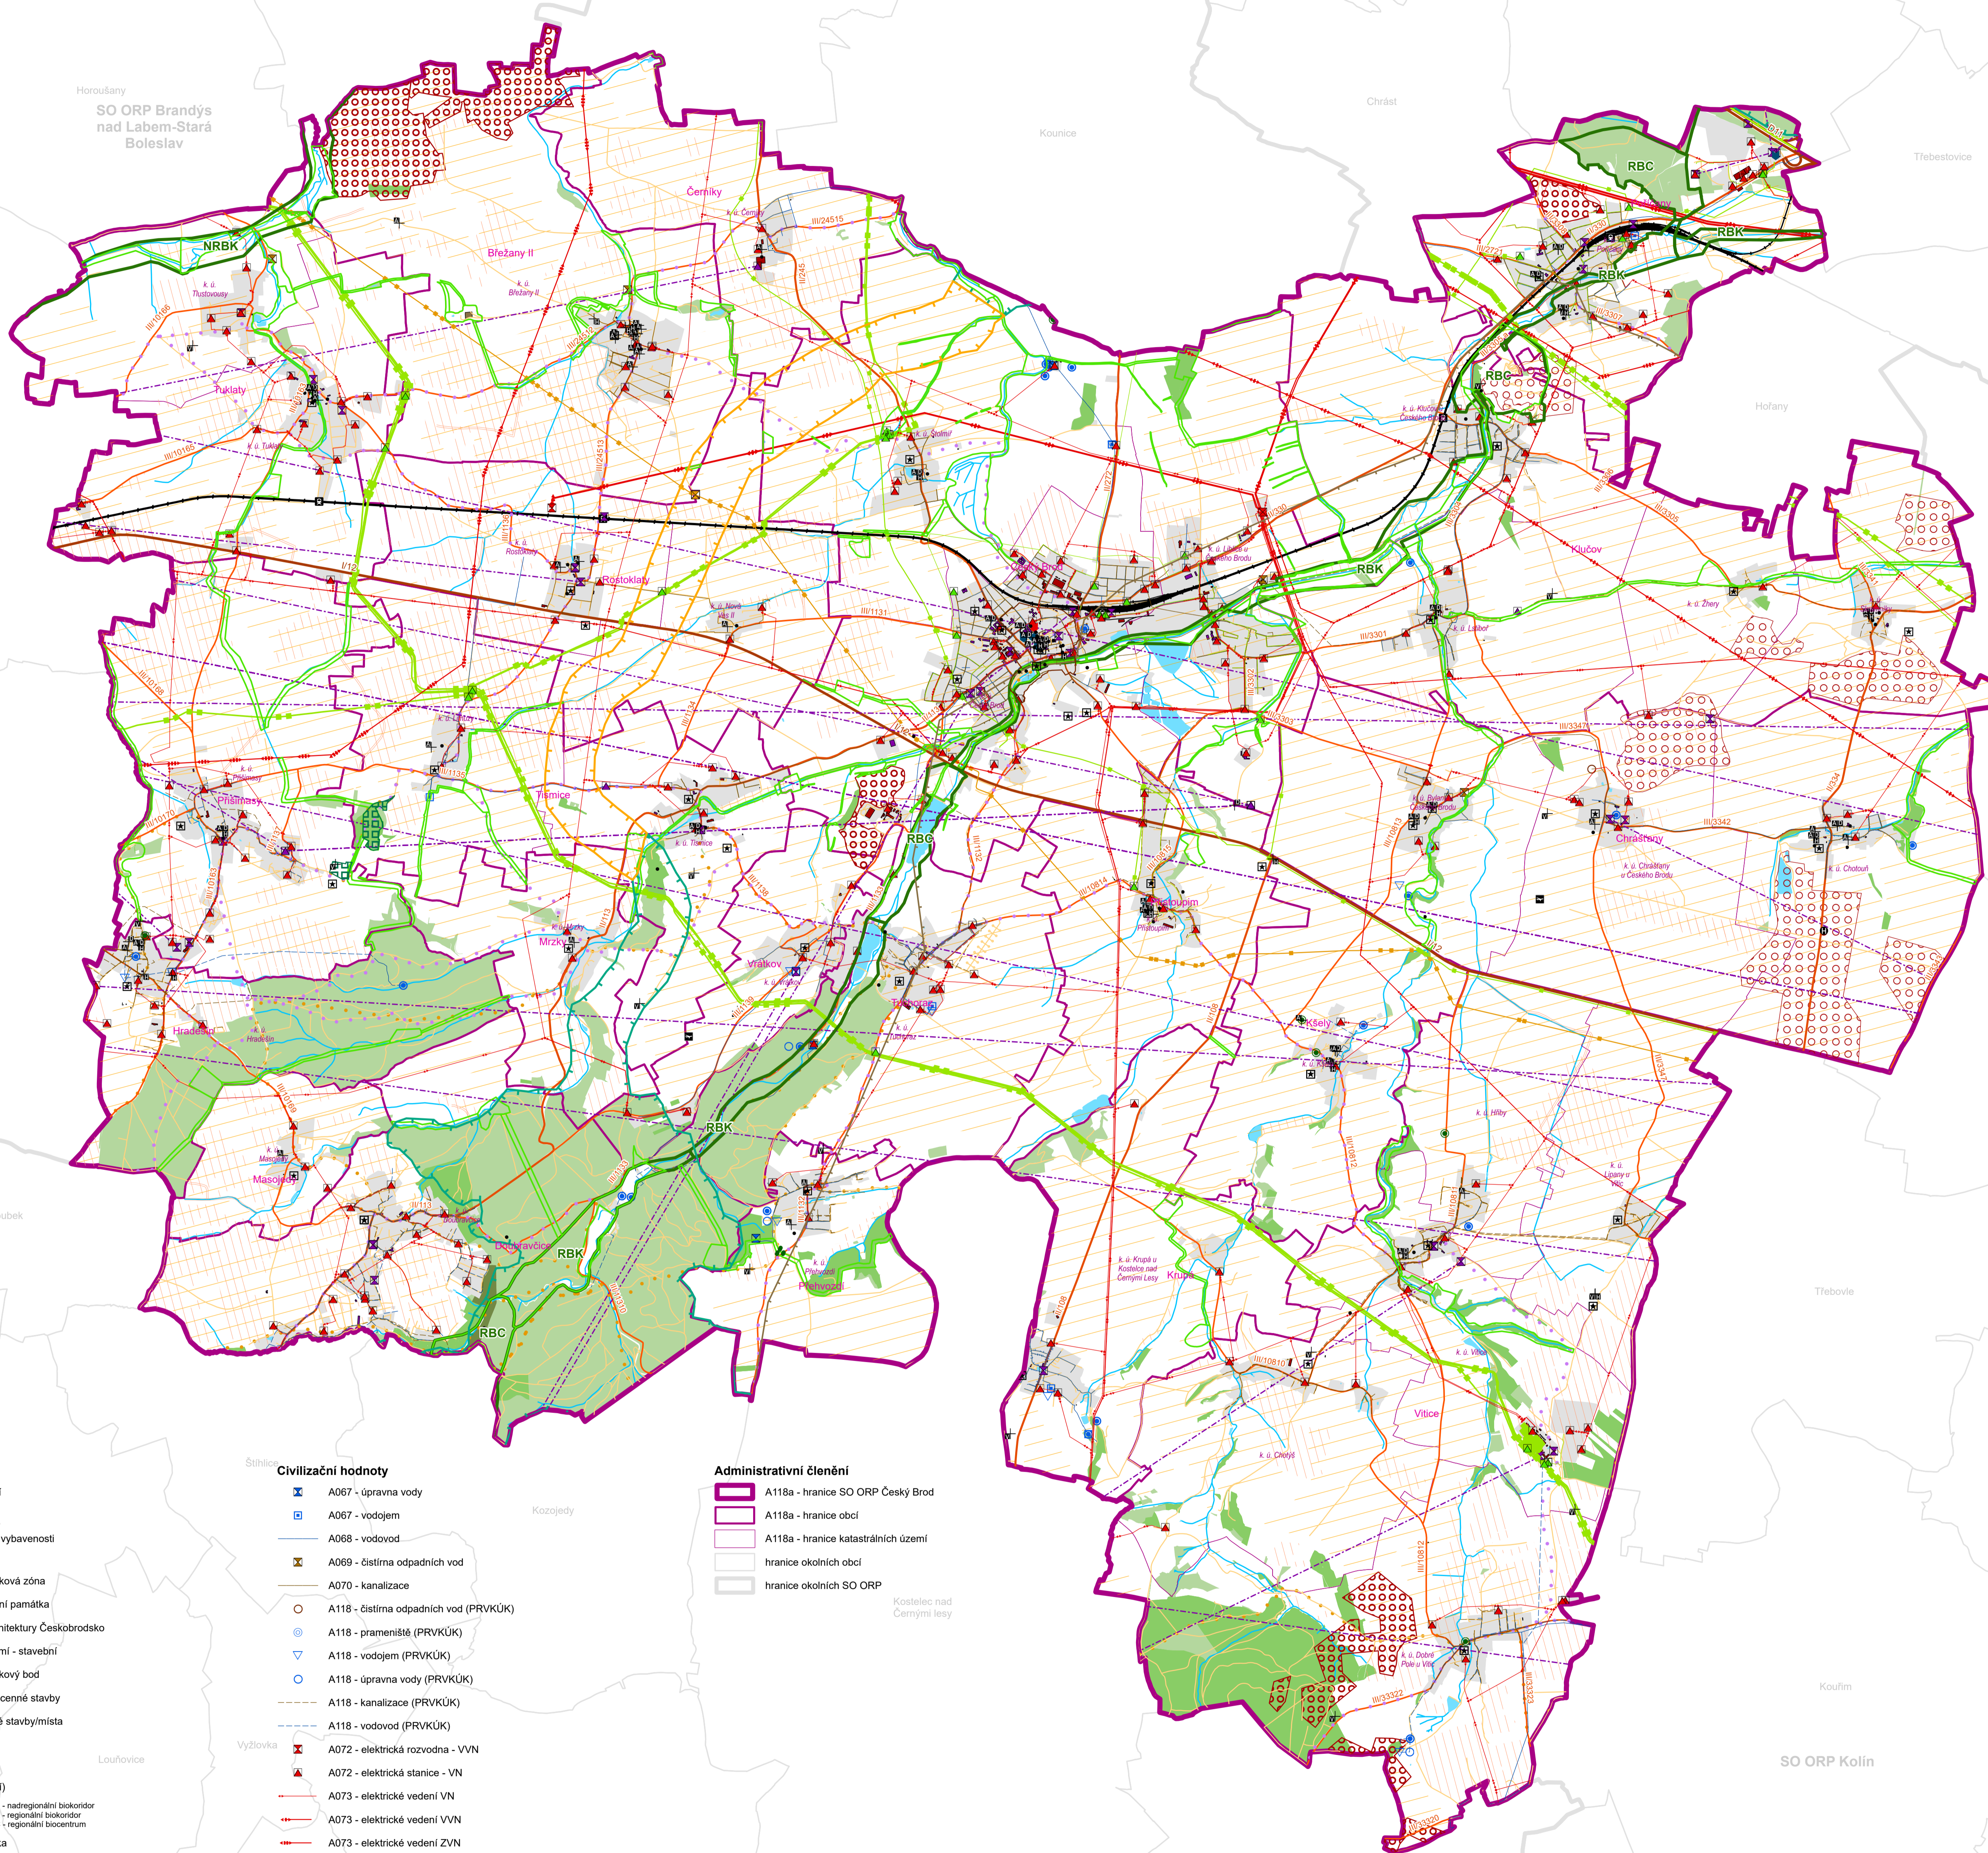

Legenda

- Zastavěné území**
- A001 - zastavěné území
 - A002 - objekt výroby
 - A003 - objekt občanské vybavenosti
- Kulturní hodnoty**
- A005a - městská památková zóna
 - A008a - nemovitá kulturní památka
 - A011 - region lidové architektury Českobrodsko
 - A011 - dominanta v území - stavební
 - A011 - významný vyhlídkový bod
 - A013a - architektonicky cenné stavby
 - A013a - historicky cenné stavby/místa
 - A113a - válečný hrob
- Přírodní a krajinné hodnoty**
- A021 - ÚSES (ÚPD obcí)
 - A021 - ÚSES (ZÚR)
 - A027a - přírodní památka
 - A030 - přírodní park
 - A032 - památný strom - samostatný
 - A032 - památný strom - skupina
 - A036b - Biotop vybraných zvláště chráněných druhů velkých savců - koridor
 - A036b - Biotop vybraných zvláště chráněných druhů velkých savců - kritické místo
 - A037a - hospodářské lesy podle LHP
 - A037a - lesy ochranné podle LHP
 - A037a - lesy zvláštního určení podle LHP
 - A041 - půdy I. a II. třídy ochrany
 - A043 - odvodnění zemědělské půdy
 - A043 - odvodnění zemědělské půdy
 - A044 - vodní zdroj
 - A047 - útlav povrchových vod tekoucích (osa)
 - A047 - vodní nádrž
 - A060 - ložisko výhradní
 - A060 - ložisko nevýhradní

- Civilizační hodnoty**
- A067 - úprava vody
 - A067 - vodojem
 - A068 - vodovod
 - A069 - čistírna odpadních vod
 - A070 - kanalizace
 - A118 - čistírna odpadních vod (PRVKÚK)
 - A118 - pramenišť (PRVKÚK)
 - A118 - vodojem (PRVKÚK)
 - A118 - úprava vody (PRVKÚK)
 - A118 - kanalizace (PRVKÚK)
 - A118 - vodovod (PRVKÚK)
 - A072 - elektrická rozvodna - VVN
 - A072 - elektrická stanice - VN
 - A073 - elektrické vedení VN
 - A073 - elektrické vedení VVN
 - A073 - elektrické vedení ZVN
 - A074 - technologický objekt na plynovodu
 - A075 - plynovod - STL
 - A075 - plynovod - VTL
 - A075 - plynovod - VVTL
 - A076 - technologický objekt na ropovodu
 - A077a - ropovod
 - A082a - telekomunikační zařízení - vysílač
 - A082a - telekomunikační zařízení - ostatní
 - A082a - radioreleový paprsek
 - A093a - dálnice
 - A093a - silnice I. třídy
 - A093a - silnice II. třídy
 - A093a - silnice III. třídy
 - A093a - komunikace místní a účelové
 - A094a - železnice - celostátní
 - A094a - železniční vlečka
 - A102a - letiště
 - A102a - heliport
 - A105a - železniční stanice/zastávka
 - A106 - cyklotrasa
 - A106 - turistická trasa KČT
 - A107 - objekt sloužící obraně státu
 - A110a - stanice HZS
 - A112a - objekt Policie ČR

- Administrativní členění**
- A116a - hranice SO ORP Český Brod
 - A118a - hranice obcí
 - A118a - hranice katastrálních území
 - hranice okolních obcí
 - hranice okolních SO ORP

6. ÚPLNÁ AKTUALIZACE ÚAP ORP ČESKÝ BROD

01 VÝKRES HODNOT

9/2024

Město: Český Brod

102 x 84,1 cm

návrh

Mgr. Tomáš Klínecký (stanice)

Ing. arch. Markéta Havlíčková

Ing. Milan Mlýnský (místostarosta)

Mgr. Jan Štádl (vedoucí odboru)

Ing. Andrea Hájková (odborný referent)

Ing. arch. MILAN SALABA (autorizovaný architekt ČKA č. aut. 1467)

Štefánikova 77/52, 150 00 Praha 5

1:25 000

2 500 m