


ÚZEMNĚ ANALYTICKÉ PODKLADY ORP ČESKÝ BROD

6. úplná aktualizace - návrh

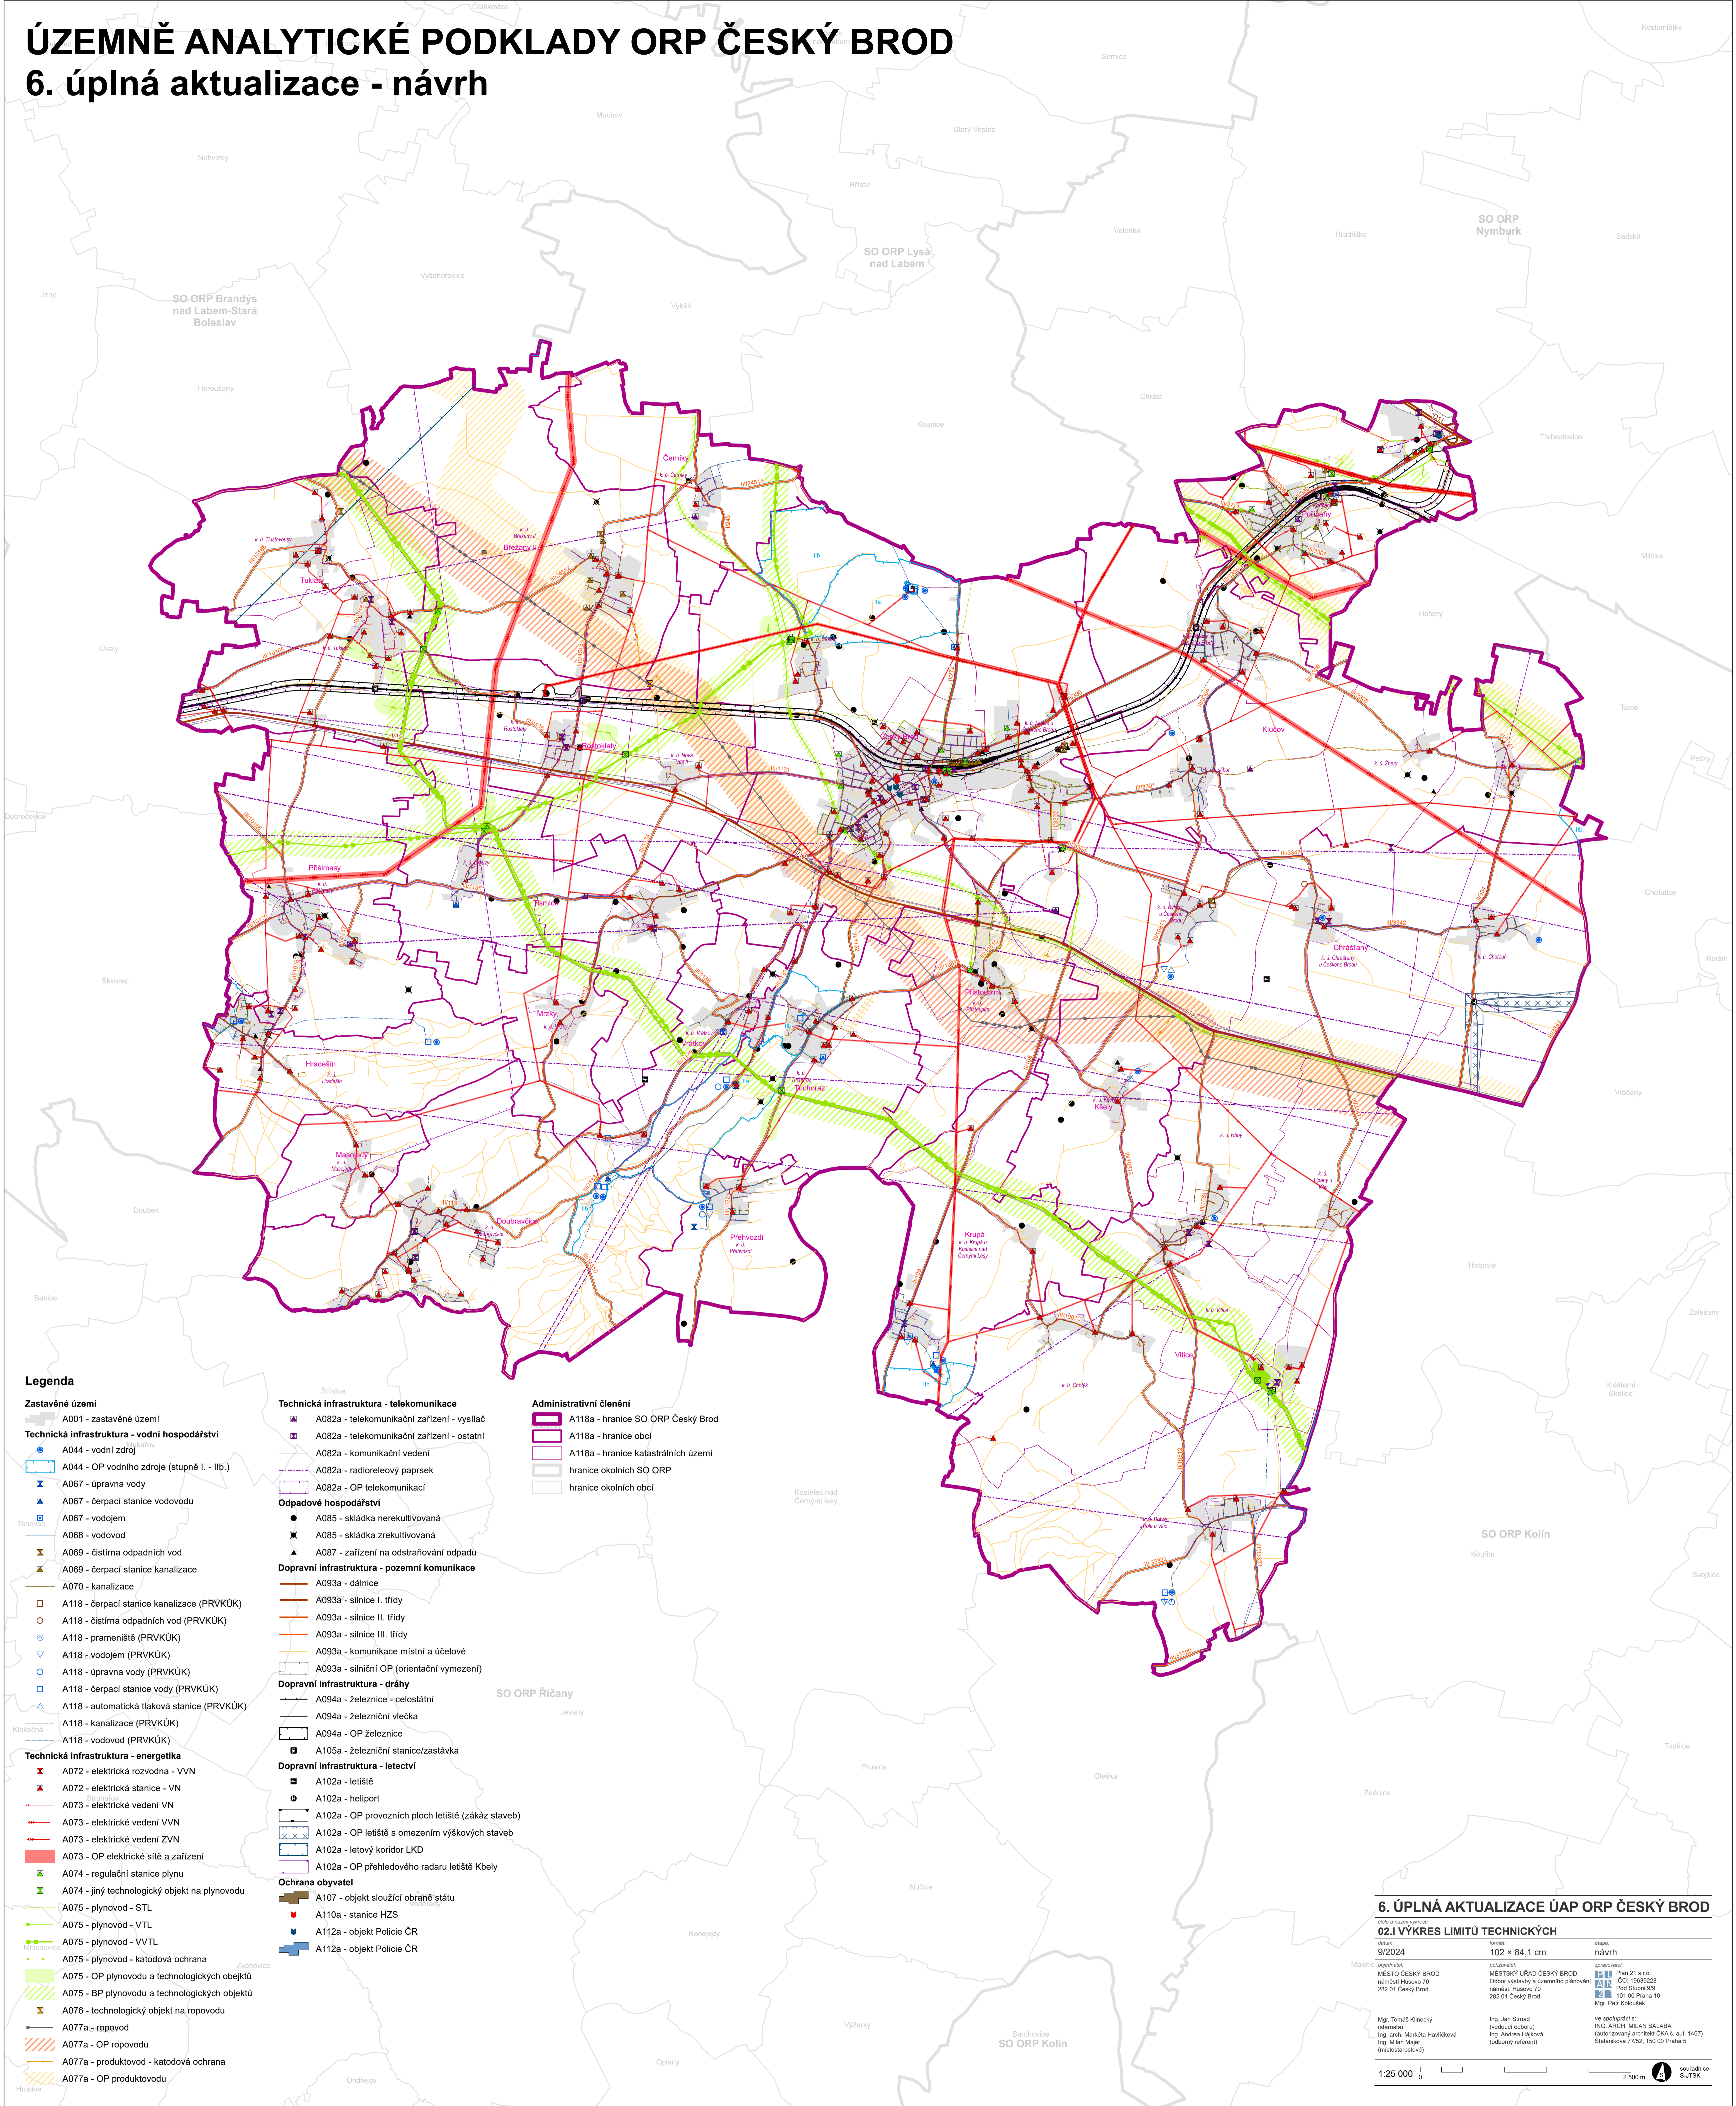

Legenda

- Zastavěné území**
 - A001 - zastavěné území
- Technická infrastruktura - vodní hospodářství**
 - A044 - vodní zdroj
 - A044 - OP vodního zdroje (stupně I. - IIb.)
 - A067 - úpravná vody
 - A067 - čerpací stanice vodovodu
 - A067 - vodojem
 - A068 - vodovod
 - A069 - čistírna odpadních vod
 - A069 - čerpací stanice kanalizace
 - A070 - kanalizace
 - A118 - čerpací stanice kanalizace (PRVKÚK)
 - A118 - čistírna odpadních vod (PRVKÚK)
 - A118 - prameniště (PRVKÚK)
 - A118 - vodojem (PRVKÚK)
 - A118 - úpravná vody (PRVKÚK)
 - A118 - čerpací stanice vody (PRVKÚK)
 - A118 - automatická tlaková stanice (PRVKÚK)
 - A118 - kanalizace (PRVKÚK)
 - A118 - vodovod (PRVKÚK)
- Technická infrastruktura - energetika**
 - A072 - elektrická rozvodna - VVN
 - A072 - elektrická stanice - VN
 - A073 - elektrické vedení VN
 - A073 - elektrické vedení VVN
 - A073 - elektrické vedení ZVN
 - A073 - OP elektrické sítě a zařízení
 - A074 - regulační stanice plynu
 - A074 - jiný technologický objekt na plynovodu
 - A075 - plynovod - STL
 - A075 - plynovod - VTL
 - A075 - plynovod - VVTL
 - A075 - plynovod - katodová ochrana
 - A075 - OP plynovodu a technologických objektů
 - A075 - BP plynovodu a technologických objektů
 - A076 - technologický objekt na ropovodu
 - A077a - ropovod
 - A077a - OP ropovodu
 - A077a - produktovod - katodová ochrana
 - A077a - OP produktovodu
- Technická infrastruktura - telekomunikace**
 - A082a - telekomunikační zařízení - vysílač
 - A082a - telekomunikační zařízení - ostatní
 - A082a - komunikační vedení
 - A082a - radioreleový paprsek
 - A082a - OP telekomunikací
- Odpadové hospodářství**
 - A085 - skládka nereaktivovaná
 - A085 - skládka zrekultivovaná
 - A087 - zařízení na odstraňování odpadu
- Dopravní infrastruktura - pozemní komunikace**
 - A093a - dálnice
 - A093a - silnice I. třídy
 - A093a - silnice II. třídy
 - A093a - silnice III. třídy
 - A093a - komunikace místní a účelové
 - A093a - silniční OP (orientační vymezení)
- Dopravní infrastruktura - dráhy**
 - A094a - železnice - celostátní
 - A094a - železniční vlečka
 - A094a - OP železnice
 - A105a - železniční stanice/zastávka
- Dopravní infrastruktura - letectví**
 - A102a - letiště
 - A102a - heliport
 - A102a - OP provozních ploch letišť (žáků staveb)
 - A102a - OP letiště s omezením výškových staveb
 - A102a - letový koridor LKD
 - A102a - OP přehledového radaru letišť Kbely
- Ochrana obyvatel**
 - A107 - objekt sloužící obraně státu
 - A110a - stanice HZS
 - A112a - objekt Policie ČR
 - A112a - objekt Policie ČR
- Administrativní členění**
 - A118a - hranice SO ORP Český Brod
 - A118a - hranice obcí
 - A118a - hranice katastrálních území
 - hranice okolních SO ORP
 - hranice okolních obcí

6. ÚPLNÁ AKTUALIZACE ÚAP ORP ČESKÝ BROD

Územně analytické podklady
02.1 VÝKRES LIMITŮ TECHNICKÝCH

datum: 9/2024	formát: 102 x 84,1 cm	stav: návrh
---------------	-----------------------	-------------

Město: MĚSTO ČESKÝ BROD
 náměstí Husovo 70
 282 01 Český Brod

Projekční ústav: MĚSTSKÝ ÚŘAD ČESKÝ BROD
 odbor výstavby a územního plánování
 náměstí Husovo 70
 282 01 Český Brod

autor: Ing. Jan Štrnad (vedoucí odboru)
 Ing. arch. Markéta Havlíčková
 Ing. Milan Mlýnský (místostarosta)

oprávněný: Ing. arch. MILAN SALABA (autorizovaný architekt ČKA č. aut. 1467)
 Štefánikova 77/52, 150 00 Praha 5

1:25 000

2 500 m