


ÚZEMNĚ ANALYTICKÉ PODKLADY ORP ČESKÝ BROD

6. úplná aktualizace - návrh

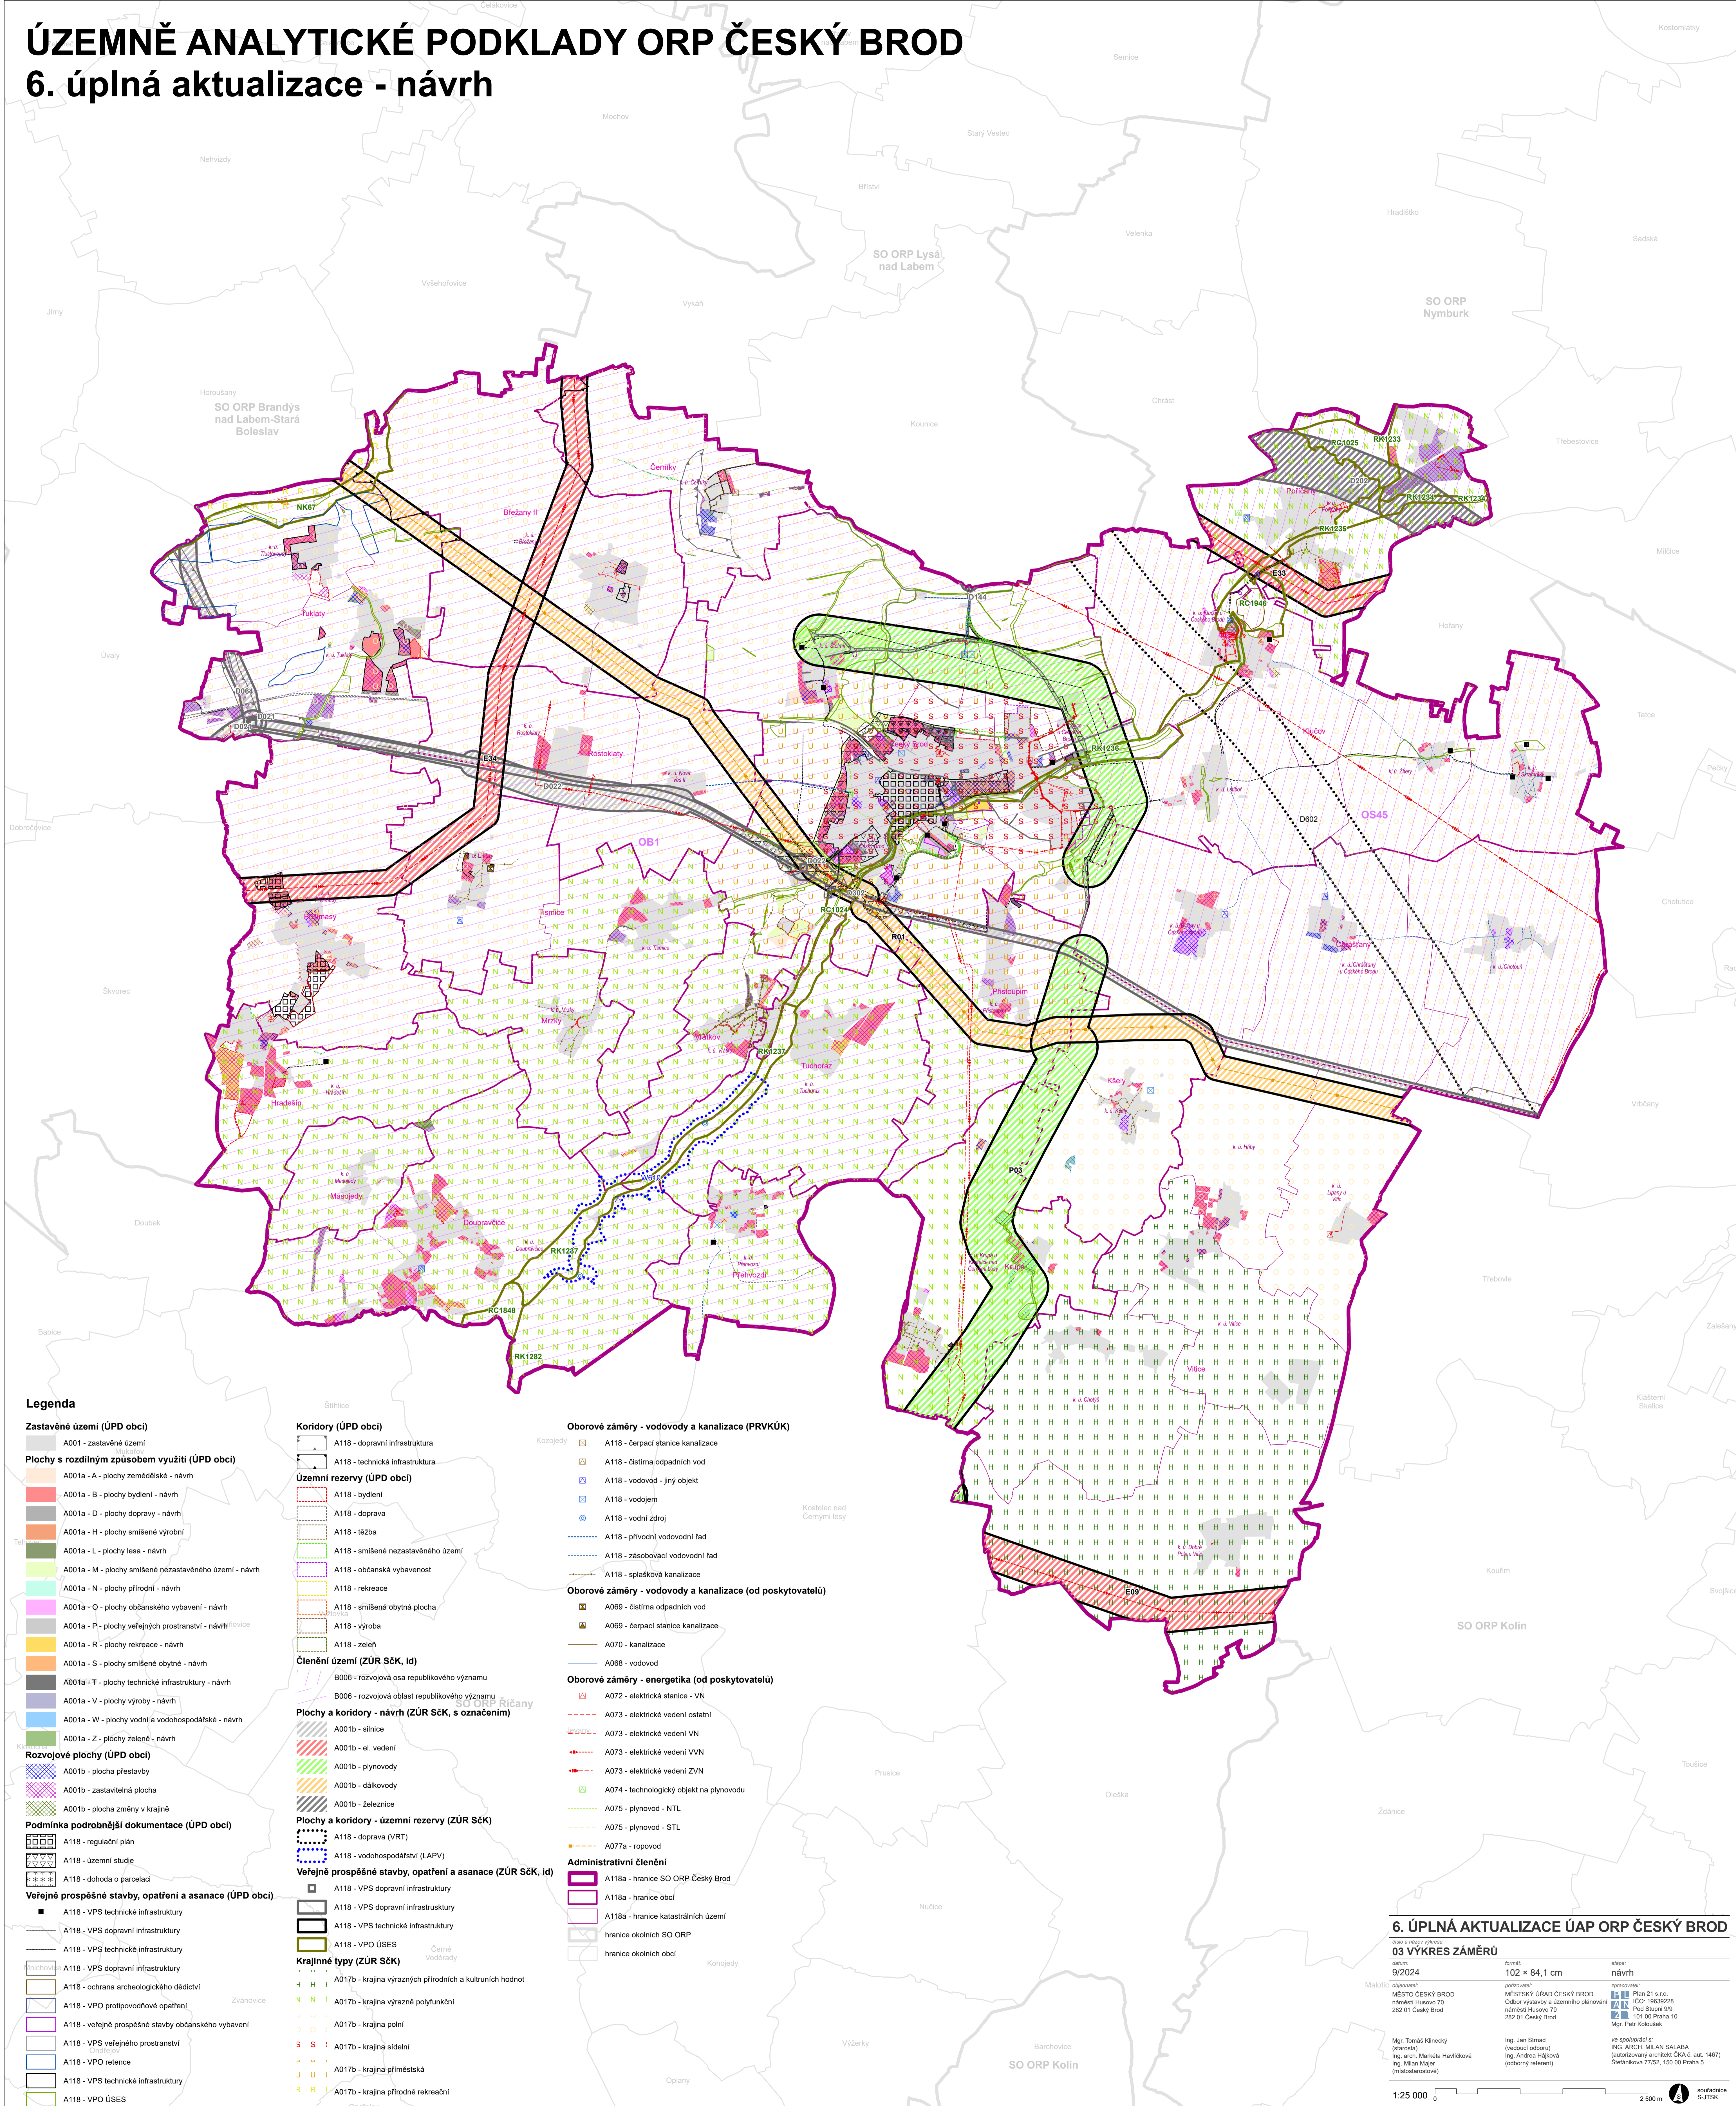

- Legenda**
- Zastavěné území (ÚPD obcí)**
- A001 - zastavěné území
- Plochy s rozdílným způsobem využití (ÚPD obcí)**
- A001a - A - plochy zemědělské - návrh
 - A001a - B - plochy bydlení - návrh
 - A001a - D - plochy dopravy - návrh
 - A001a - H - plochy smíšené výrobní
 - A001a - L - plochy lesa - návrh
 - A001a - M - plochy smíšené nezastavěného území - návrh
 - A001a - N - plochy přírodní - návrh
 - A001a - O - plochy občanského vybavení - návrh
 - A001a - P - plochy veřejných prostranství - návrh
 - A001a - R - plochy rekreace - návrh
 - A001a - S - plochy smíšené obytné - návrh
 - A001a - T - plochy technické infrastruktury - návrh
 - A001a - V - plochy výroby - návrh
 - A001a - W - plochy vodní a vodohospodářské - návrh
 - A001a - Z - plochy zeleně - návrh
- Rozvojové plochy (ÚPD obcí)**
- A001b - plocha přestavby
 - A001b - zastavitelná plocha
 - A001b - plocha změny v krajině
- Podmínka podrobnější dokumentace (ÚPD obcí)**
- A118 - regulační plán
 - A118 - územní studie
 - A118 - dohoda o parcelaci
- Veřejně prospěšné stavby, opatření a asanace (ÚPD obcí)**
- A118 - VPS technické infrastruktury
 - A118 - VPS dopravní infrastruktury
 - A118 - VPS technické infrastruktury
 - A118 - VPS dopravní infrastruktury
 - A118 - VPS technické infrastruktury
 - A118 - VPS dopravní infrastruktury
 - A118 - ochrana archeologického dědictví
 - A118 - VPO protipovodňové opatření
 - A118 - veřejně prospěšné stavby občanského vybavení
 - A118 - VPS veřejného prostranství
 - A118 - VPO retenční
 - A118 - VPS technické infrastruktury
 - A118 - VPO ÚSES

- Koridory (ÚPD obcí)**
- A118 - dopravní infrastruktura
 - A118 - technická infrastruktura
- Územní rezervy (ÚPD obcí)**
- A118 - bydlení
 - A118 - doprava
 - A118 - těžba
 - A118 - smíšené nezastavěného území
 - A118 - občanská vybavenost
 - A118 - rekreace
 - A118 - smíšená obytná plocha
 - A118 - výroba
 - A118 - zeleň
- Členění území (ZÚR SČK, id)**
- B006 - rozvojová osa republikového významu
 - B006 - rozvojová oblast republikového významu
- Plochy a koridory - návrh (ZÚR SČK, s označením)**
- A001b - silnice
 - A001b - el. vedení
 - A001b - plynovody
 - A001b - dálkovody
 - A001b - železnice
- Plochy a koridory - územní rezervy (ZÚR SČK)**
- A118 - doprava (VRT)
 - A118 - vodohospodářství (LAPV)
- Veřejně prospěšné stavby, opatření a asanace (ZÚR SČK, id)**
- A118 - VPS dopravní infrastruktury
 - A118 - VPS dopravní infrastruktury
 - A118 - VPS technické infrastruktury
 - A118 - VPO ÚSES
- Krajině typy (ZÚR SČK)**
- A017b - krajina výrazných přírodních a kulturních hodnot
 - A017b - krajina výrazně polyfunkční
 - A017b - krajina polní
 - A017b - krajina sídelní
 - A017b - krajina příměstská
 - A017b - krajina přírodní rekreacní

- Oborové záměry - vodovody a kanalizace (PRVKÚK)**
- A118 - čerpací stanice kanalizace
 - A118 - čistírna odpadních vod
 - A118 - vodovod - jiný objekt
 - A118 - vodojem
 - A118 - vodní zdroj
 - A118 - přírodní vodovodní řad
 - A118 - zásobovací vodovodní řad
 - A118 - splašková kanalizace
- Oborové záměry - vodovody a kanalizace (od poskytovatelů)**
- A069 - čistírna odpadních vod
 - A069 - čerpací stanice kanalizace
 - A070 - kanalizace
 - A068 - vodovod
- Oborové záměry - energetika (od poskytovatelů)**
- A072 - elektrická stanice - VN
 - A073 - elektrické vedení ostatní
 - A073 - elektrické vedení VN
 - A073 - elektrické vedení VVN
 - A073 - elektrické vedení ZVN
 - A074 - technologický objekt na plynovodu
 - A075 - plynovod - NTL
 - A075 - plynovod - STL
 - A077a - ropovod
- Administrativní členění**
- A118a - hranice SO ORP Český Brod
 - A118a - hranice obcí
 - A118a - hranice katastrálních území
 - hranice okolních SO ORP
 - hranice okolních obcí

6. ÚPLNÁ AKTUALIZACE ÚAP ORP ČESKÝ BROD

Zobrazuje návrh výkresu: **03 VÝKRES ZÁMĚRŮ**

datum: 9/2024 měřítko: 102 x 84,1 cm obsah: návrh

Město: MĚSTO ČESKÝ BROD Městský úřad Český Brod zpracovatel: Plan 21 s.r.o.
náměstí Husovo 70 282 01 Český Brod odbor výstavby a územního plánování IČO: 19636228
282 01 Český Brod 101 00 Praha 10 Pod Šupův 69 Mgr. Petr Kolář Mgr. Tomáš Klínek (starosta) Ing. arch. Markéta Havlíčková Ing. arch. Milana Salaba (autorizovaný architekt ČKA č. aut. 1467) Ing. arch. Milana Salaba (aut. 1467) Štefánikova 77/52, 150 00 Praha 5

Mgr. Tomáš Klínek (starosta) Ing. arch. Markéta Havlíčková Ing. arch. Milana Salaba (aut. 1467) Ing. arch. Milana Salaba (aut. 1467) Štefánikova 77/52, 150 00 Praha 5

1:25 000 2 500 m