




Český Brod - Gothardské posvícení 2023

# NÁVRH dopravně inženýrského opatření (DIO)

**SEDOZ**  
DOPRAVNÍ ZNAČENÍ

Při umístění dopravního značení musí  
být dodrženy podmínky dané  
v TP66 - OZNAČENÍ PRACOVNÍCH MÍST  
NA POZEMNÍCH KOMUNIKACÍCH III.VYDÁNÍ,  
zák.č.361/2000 Sb. v platném znění  
a zák.č. 13/1997 Sb. v platném znění.

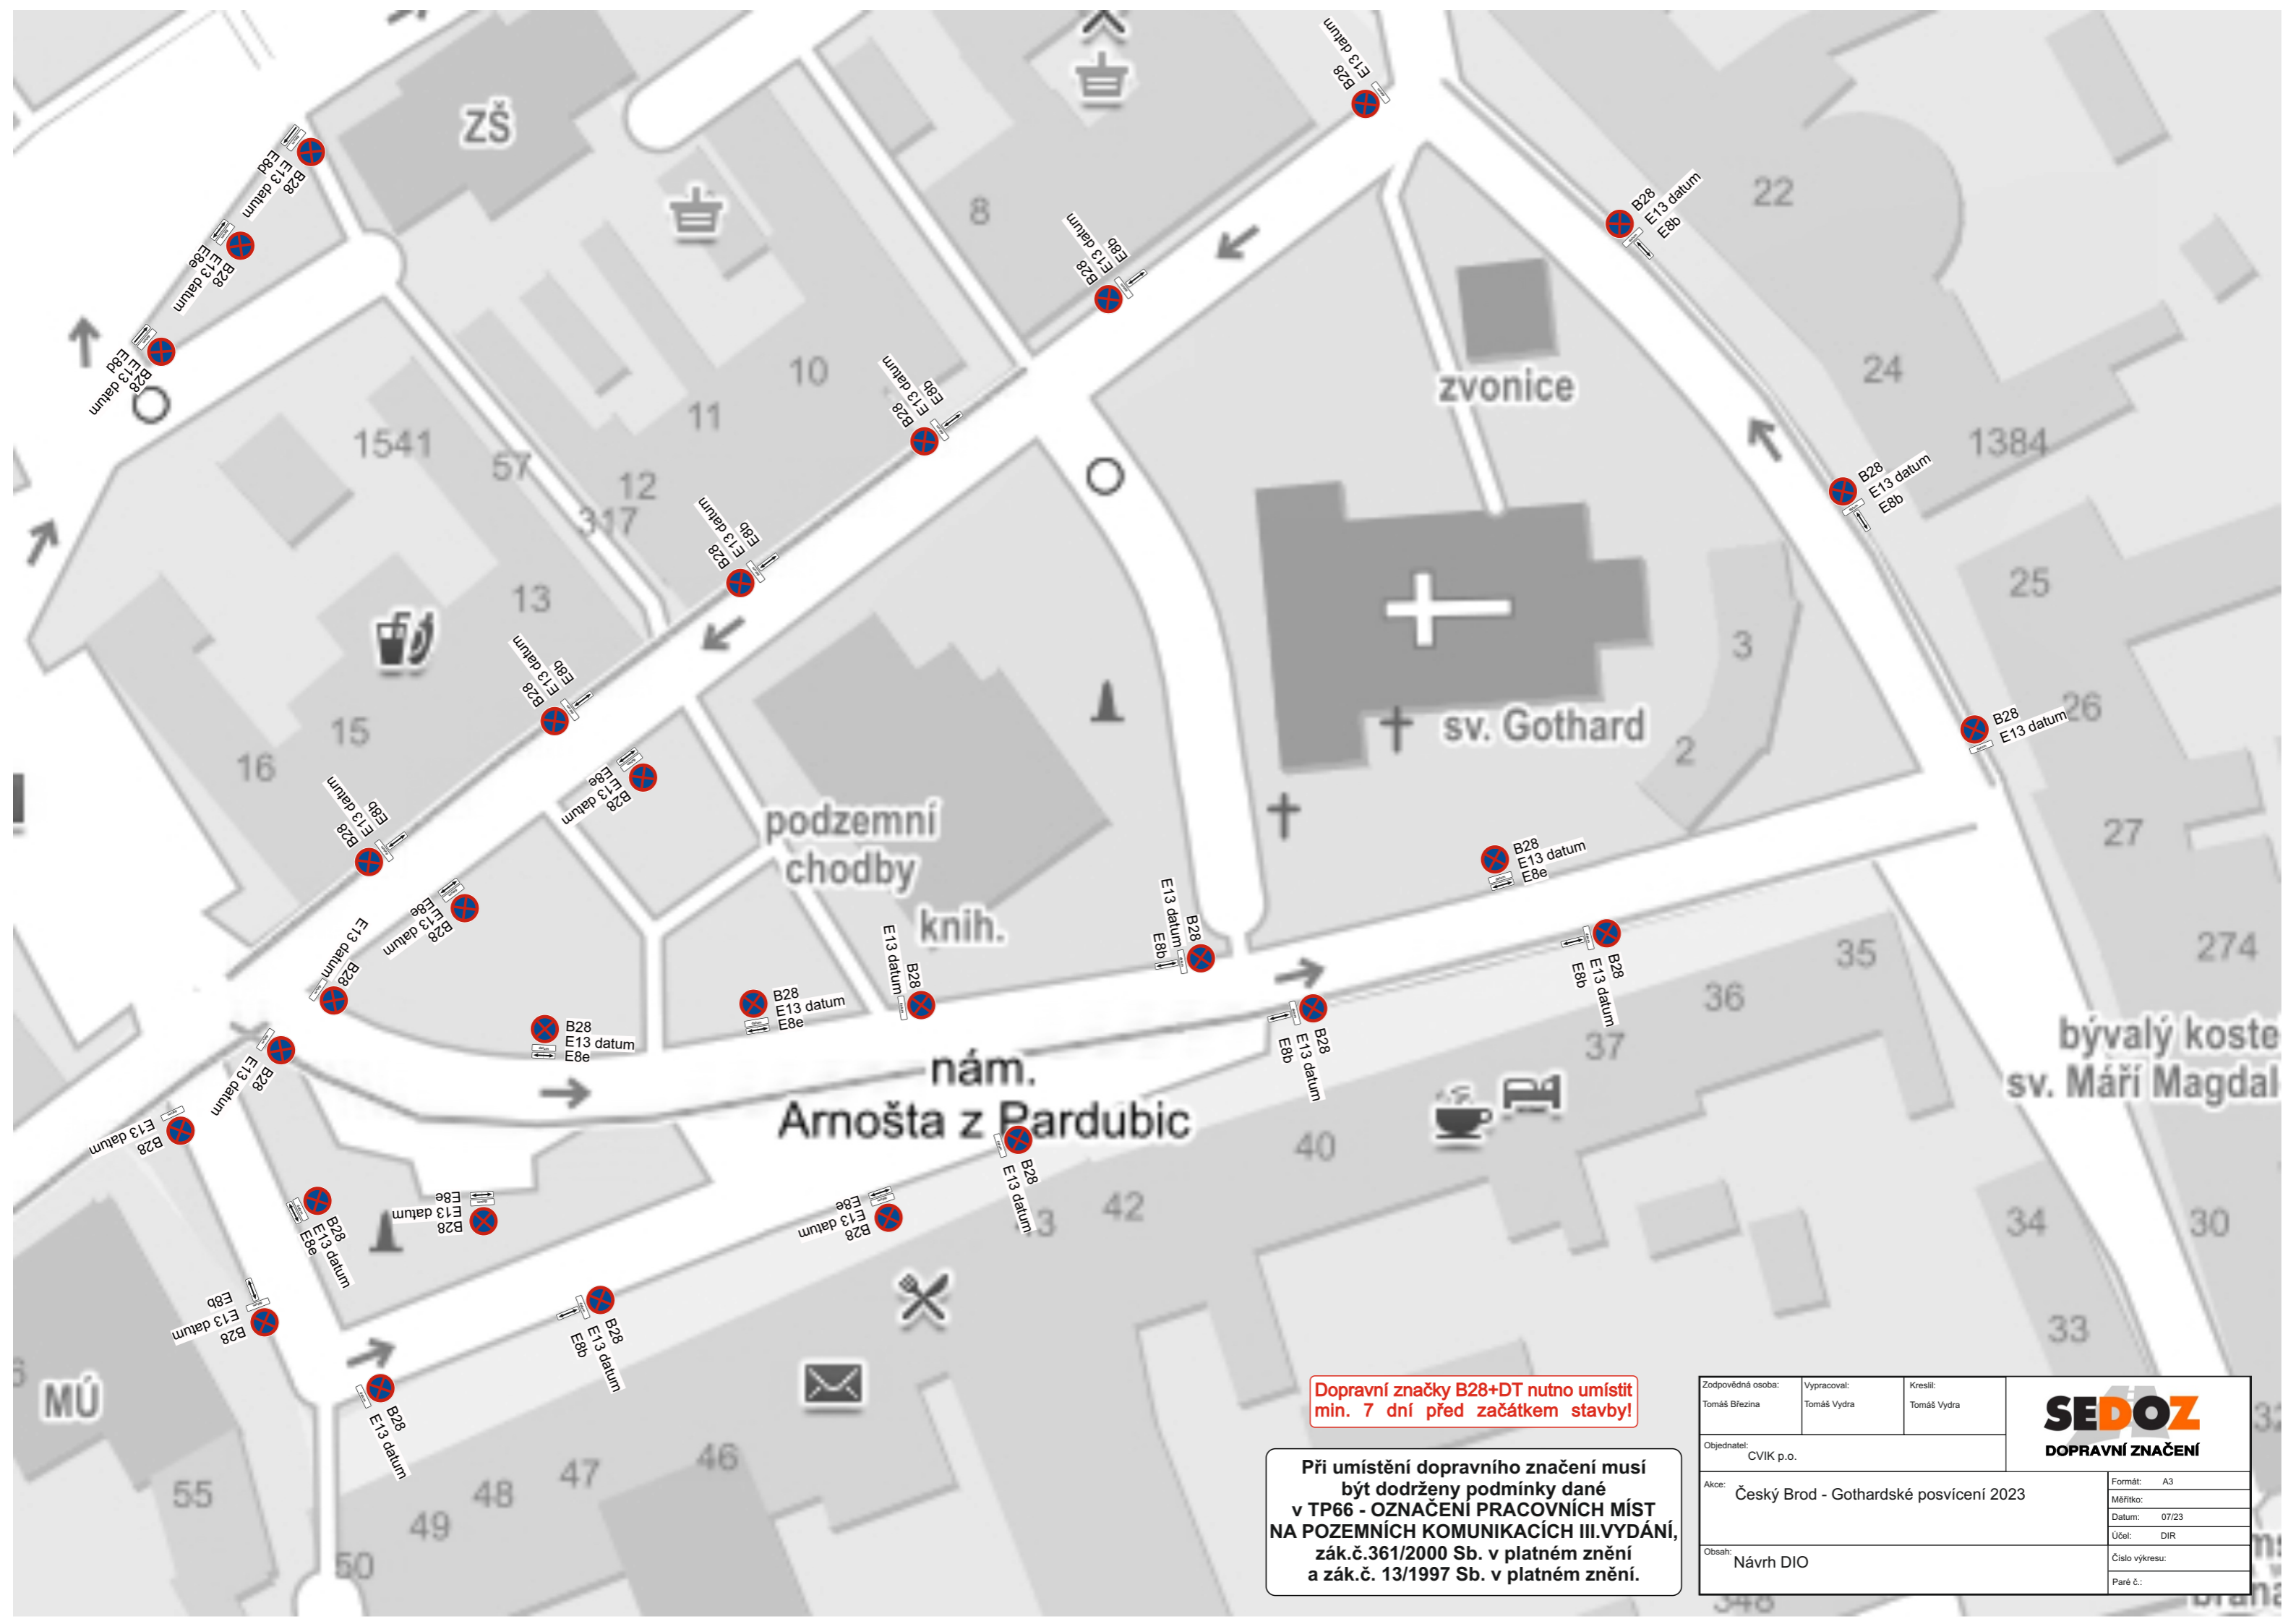

Dopravní značky B28+DT nutno umístit min. 7 dní před začátkem stavby!

Při umístění dopravního značení musí být dodrženy podmínky dané v TP66 - OZNAČENÍ PRACOVNÍCH MÍST NA POZEMNÍCH KOMUNIKACÍCH III.VYDÁNÍ, zák.č.361/2000 Sb. v platném znění a zák.č. 13/1997 Sb. v platném znění.


Zodpovědná osoba: Tomáš Březina	Vypracoval: Tomáš Vydra	Kreslil: Tomáš Vydra	<b>SEDOZ</b> DOPRAVNÍ ZNAČENÍ
Objednatel: CVIK p.o.			
Akce: Český Brod - Gothardské posvícení 2023			Formát: A3
Obsah: Návrh DIO			Měřítko: 07/23
			Účel: DIR
			Číslo výkresu:
			Paré č.:





# IP22-NÁM. ARNOŠTA Z PARDUBIC UZAVŘENO

Termín osazení SDZ:  
21. 09. - 22. 09. 2023

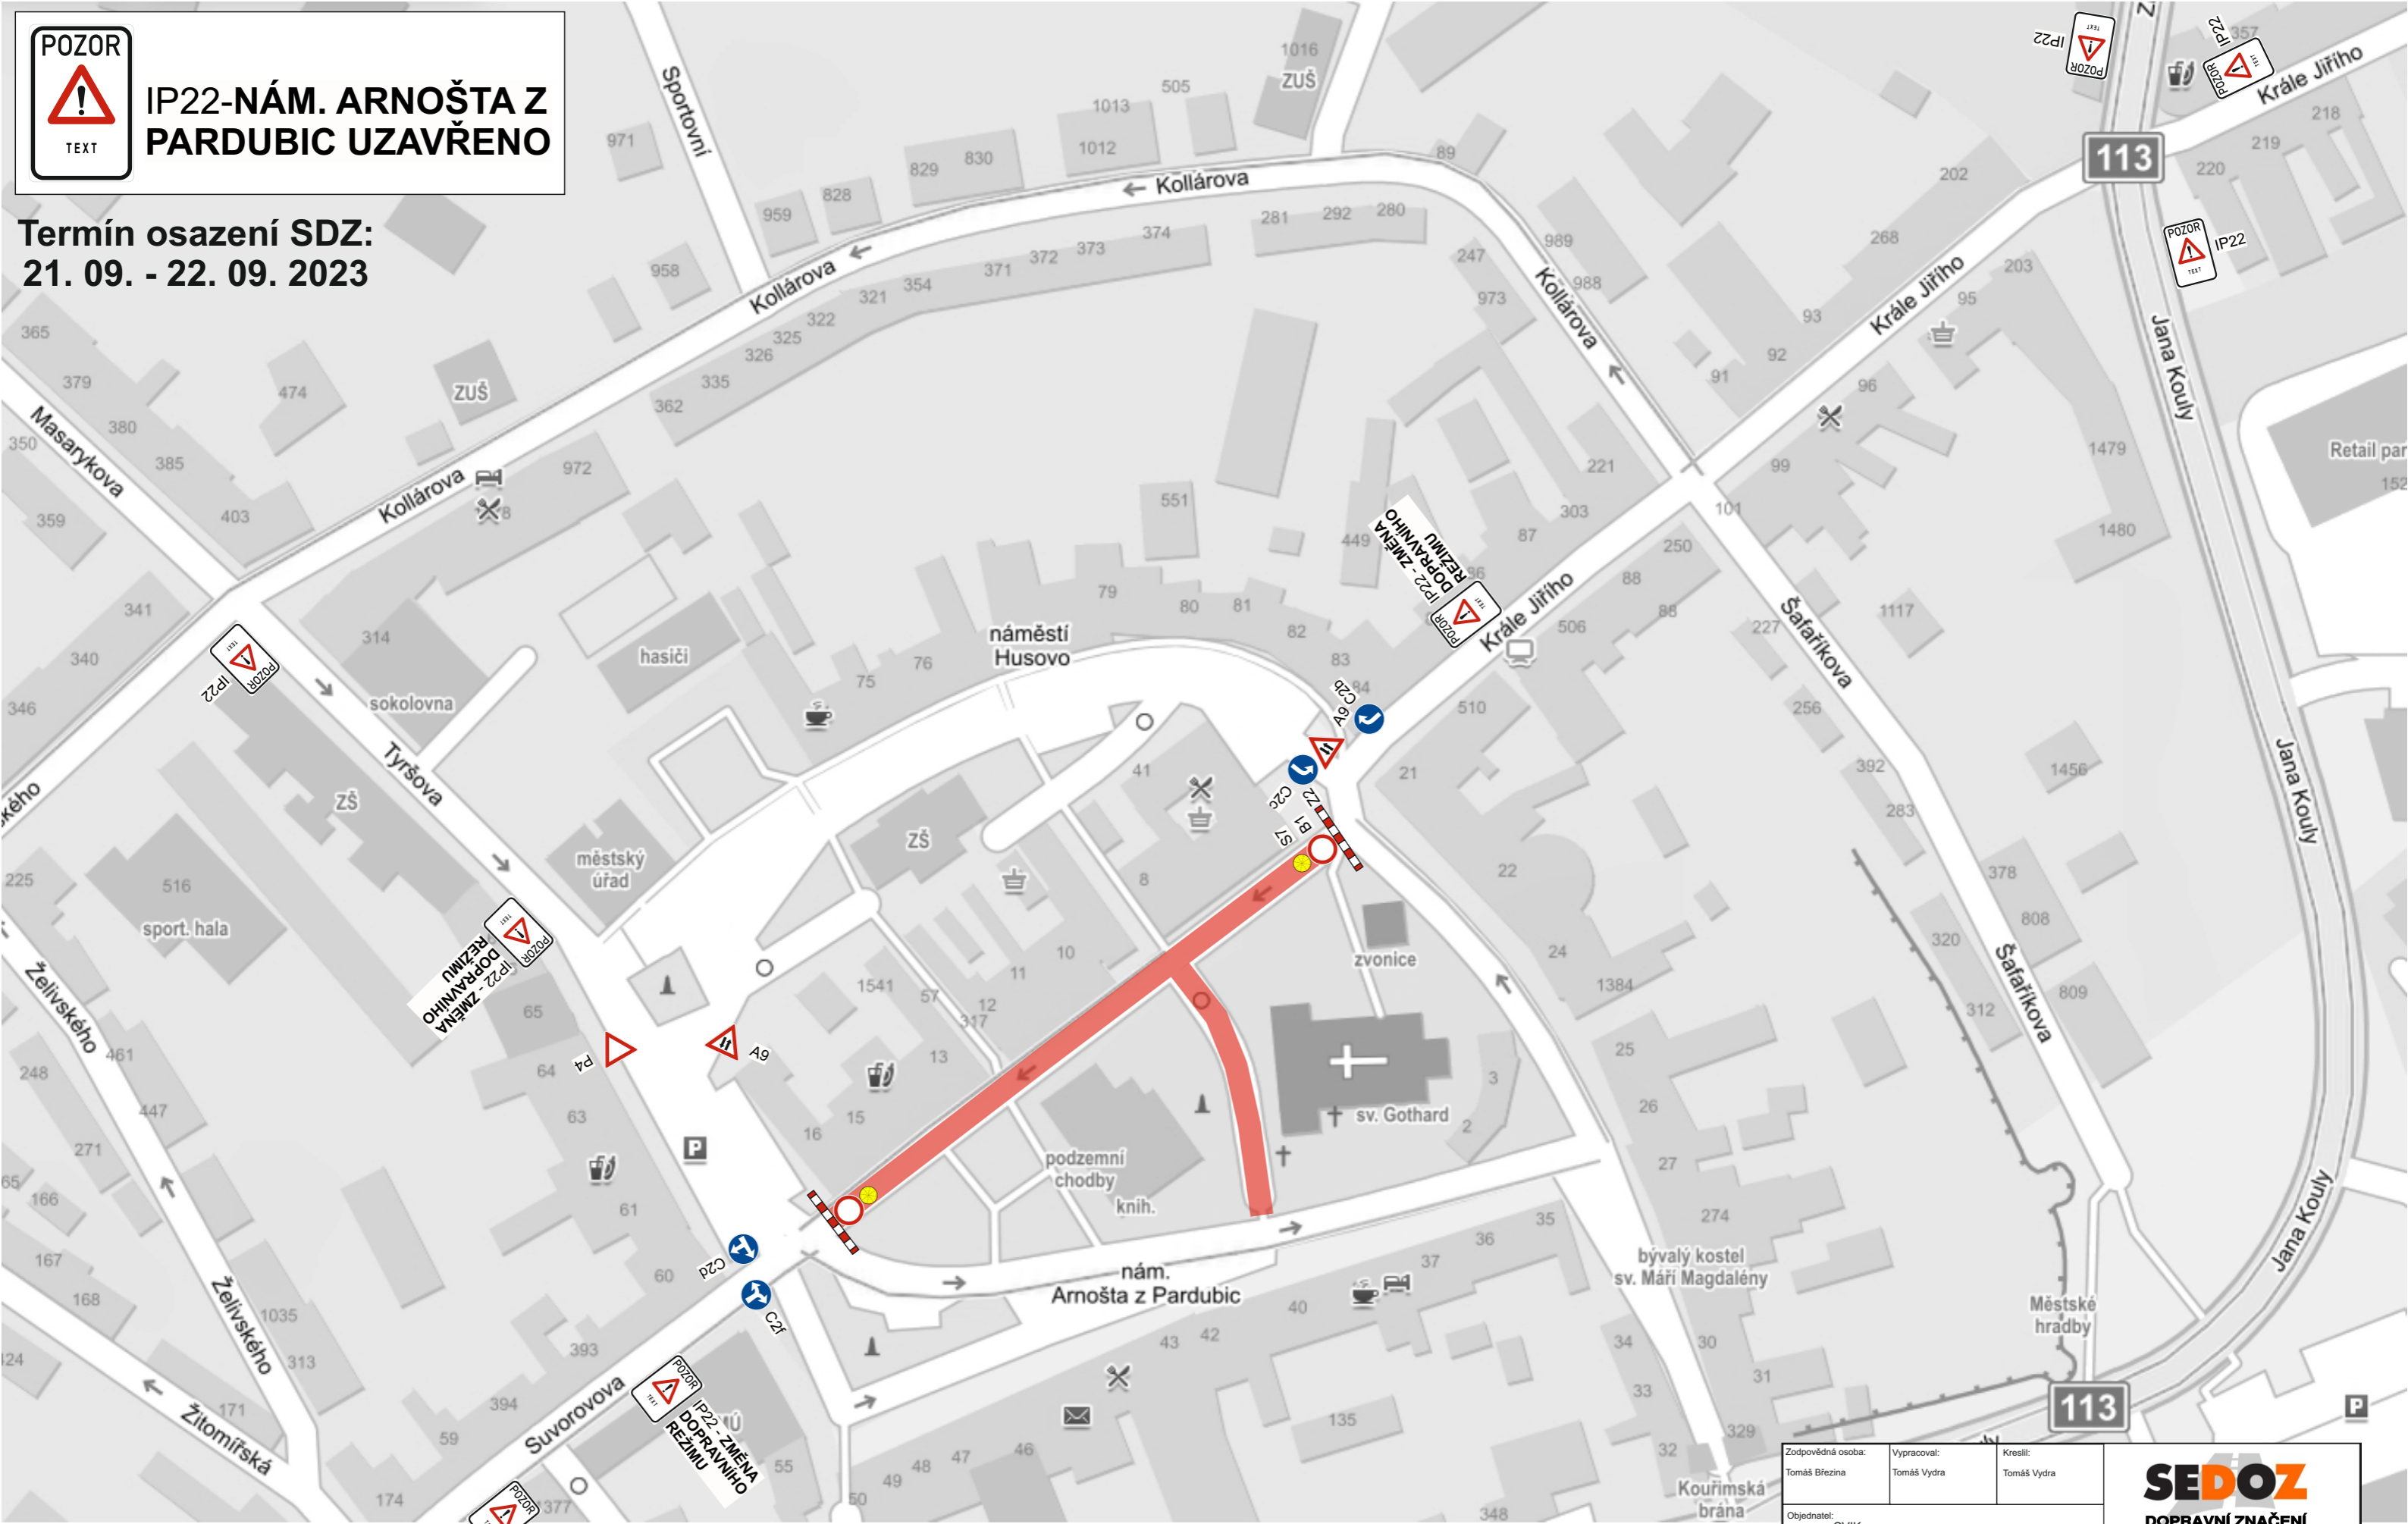

Při umístění dopravního značení musí být dodrženy podmínky dané v TP66 - OZNAČENÍ PRACOVNÍCH MÍST NA POZEMNÍCH KOMUNIKACÍCH III.VYDÁNÍ, zák.č.361/2000 Sb. v platném znění a zák.č. 13/1997 Sb. v platném znění.

Bude zajištěn bezpečný přístup do nemovitostí dotčených stavbou!

Stávající dopravní značení, které bude v kolizi s DZ přechodným nutno zakrýt!

Bude zajištěn bezpečný průjezd jednotek integrovaného záchranného systému!

Uzavírka místní komunikace bude v dostatečném předstihu oznámena a projednána s majiteli všech dotčených nemovitostí!


Zodpovědná osoba: Tomáš Březina	Vypracoval: Tomáš Vydra	Kreslil: Tomáš Vydra	<b>SEDOZ</b> DOPRAVNÍ ZNAČENÍ
Objednatel: CVIK p.o.			
Akce: Český Brod - Gothardské posvícení 2023			Formát: A3
Obsah: Návrh DIO			Měřítko: Datum: Účel: DIR
			Číslo výkresu: Paré č.:





# IP22-NÁM. ARNOŠTA Z PARDUBIC UZAVŘENO

Termín osazení SDZ:  
23. 09. - 24. 09. 2023

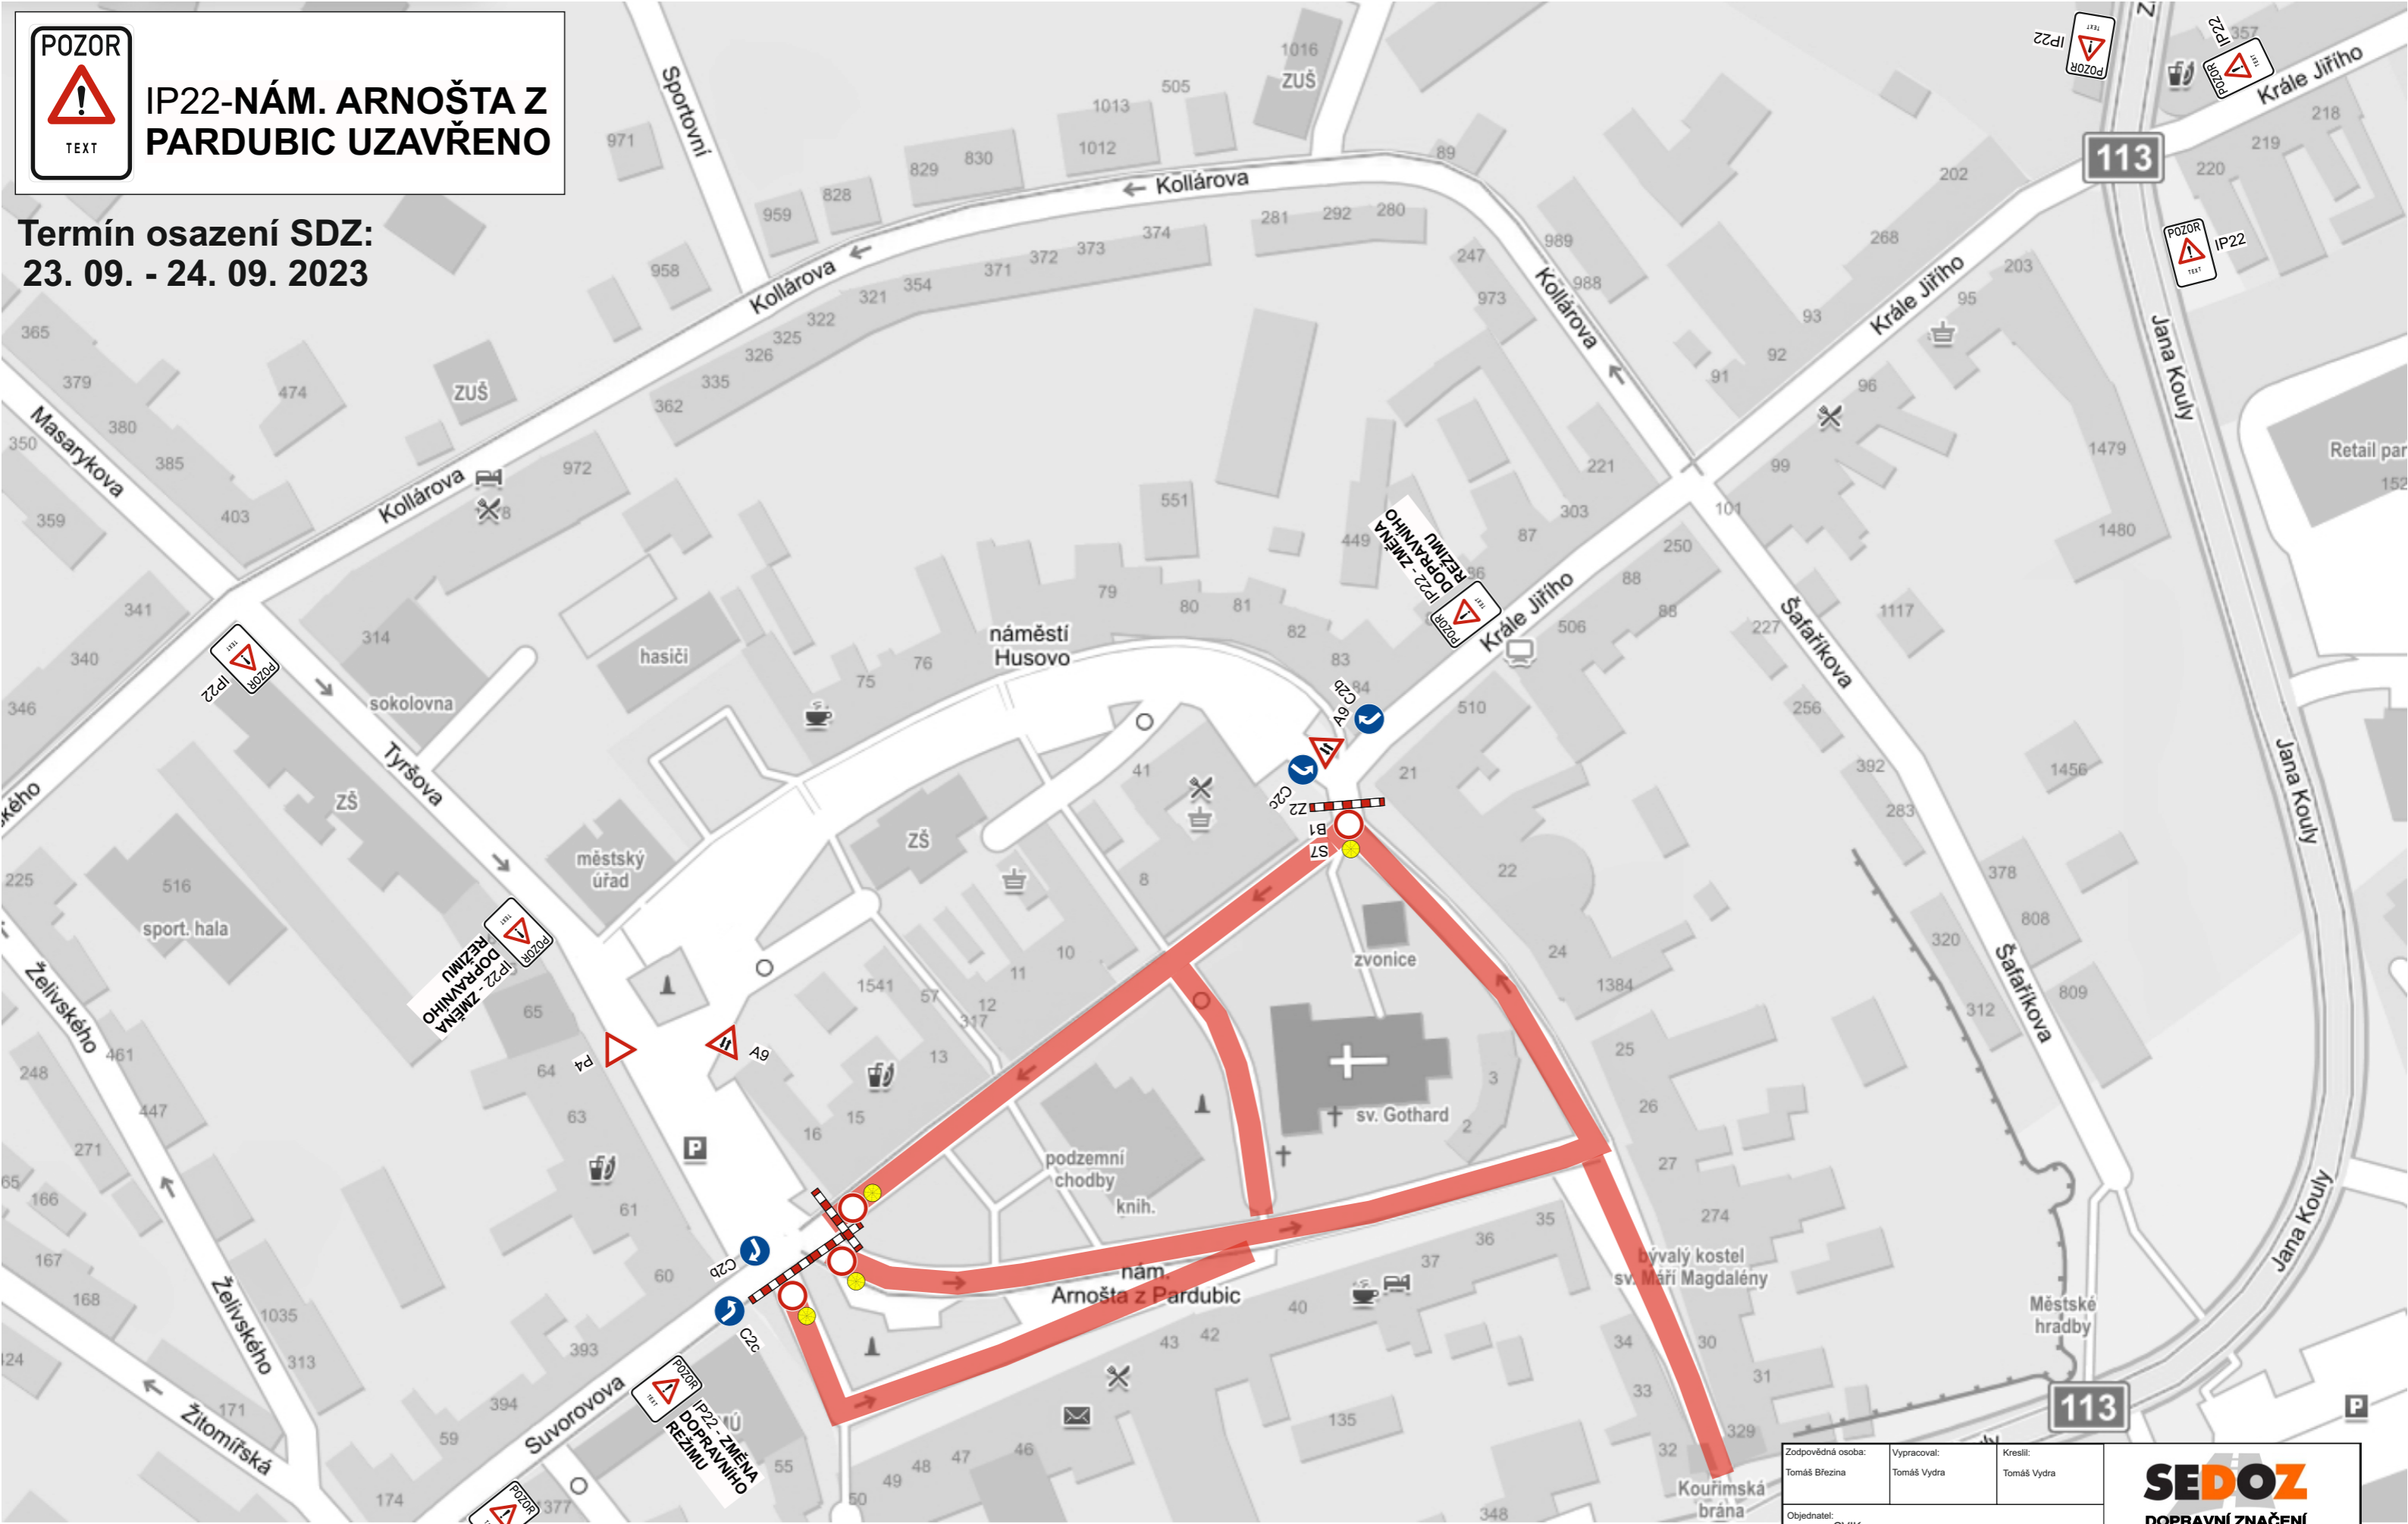

Při umístění dopravního značení musí být dodrženy podmínky dané v TP66 - OZNAČENÍ PRACOVNÍCH MÍST NA POZEMNÍCH KOMUNIKACÍCH III.VYDÁNÍ, zák.č.361/2000 Sb. v platném znění a zák.č. 13/1997 Sb. v platném znění.

Bude zajištěn bezpečný přístup do nemovitostí dotčených stavbou!

Bude zajištěn bezpečný průjezd jednotek integrovaného záchranného systému!

Stávající dopravní značení, které bude v kolizi s DZ přechodným nutno zakrýt!

Uzavírka místní komunikace bude v dostatečném předstihu oznámena a projednána s majiteli všech dotčených nemovitostí!

Zodpovědná osoba: Tomáš Březina	Vypracoval: Tomáš Vydra	Kreslil: Tomáš Vydra	<b>SEDOZ</b> DOPRAVNÍ ZNAČENÍ
Objednatel: CVIK p.o.	Akce: Český Brod - Gothardské posvícení 2023		
Obsah: Návrh DIO			Formát: A3
			Měřítko: 1:100
			Datum: 07/23
			Účel: DIR
			Číslo výkresu:
			Paré č.: