
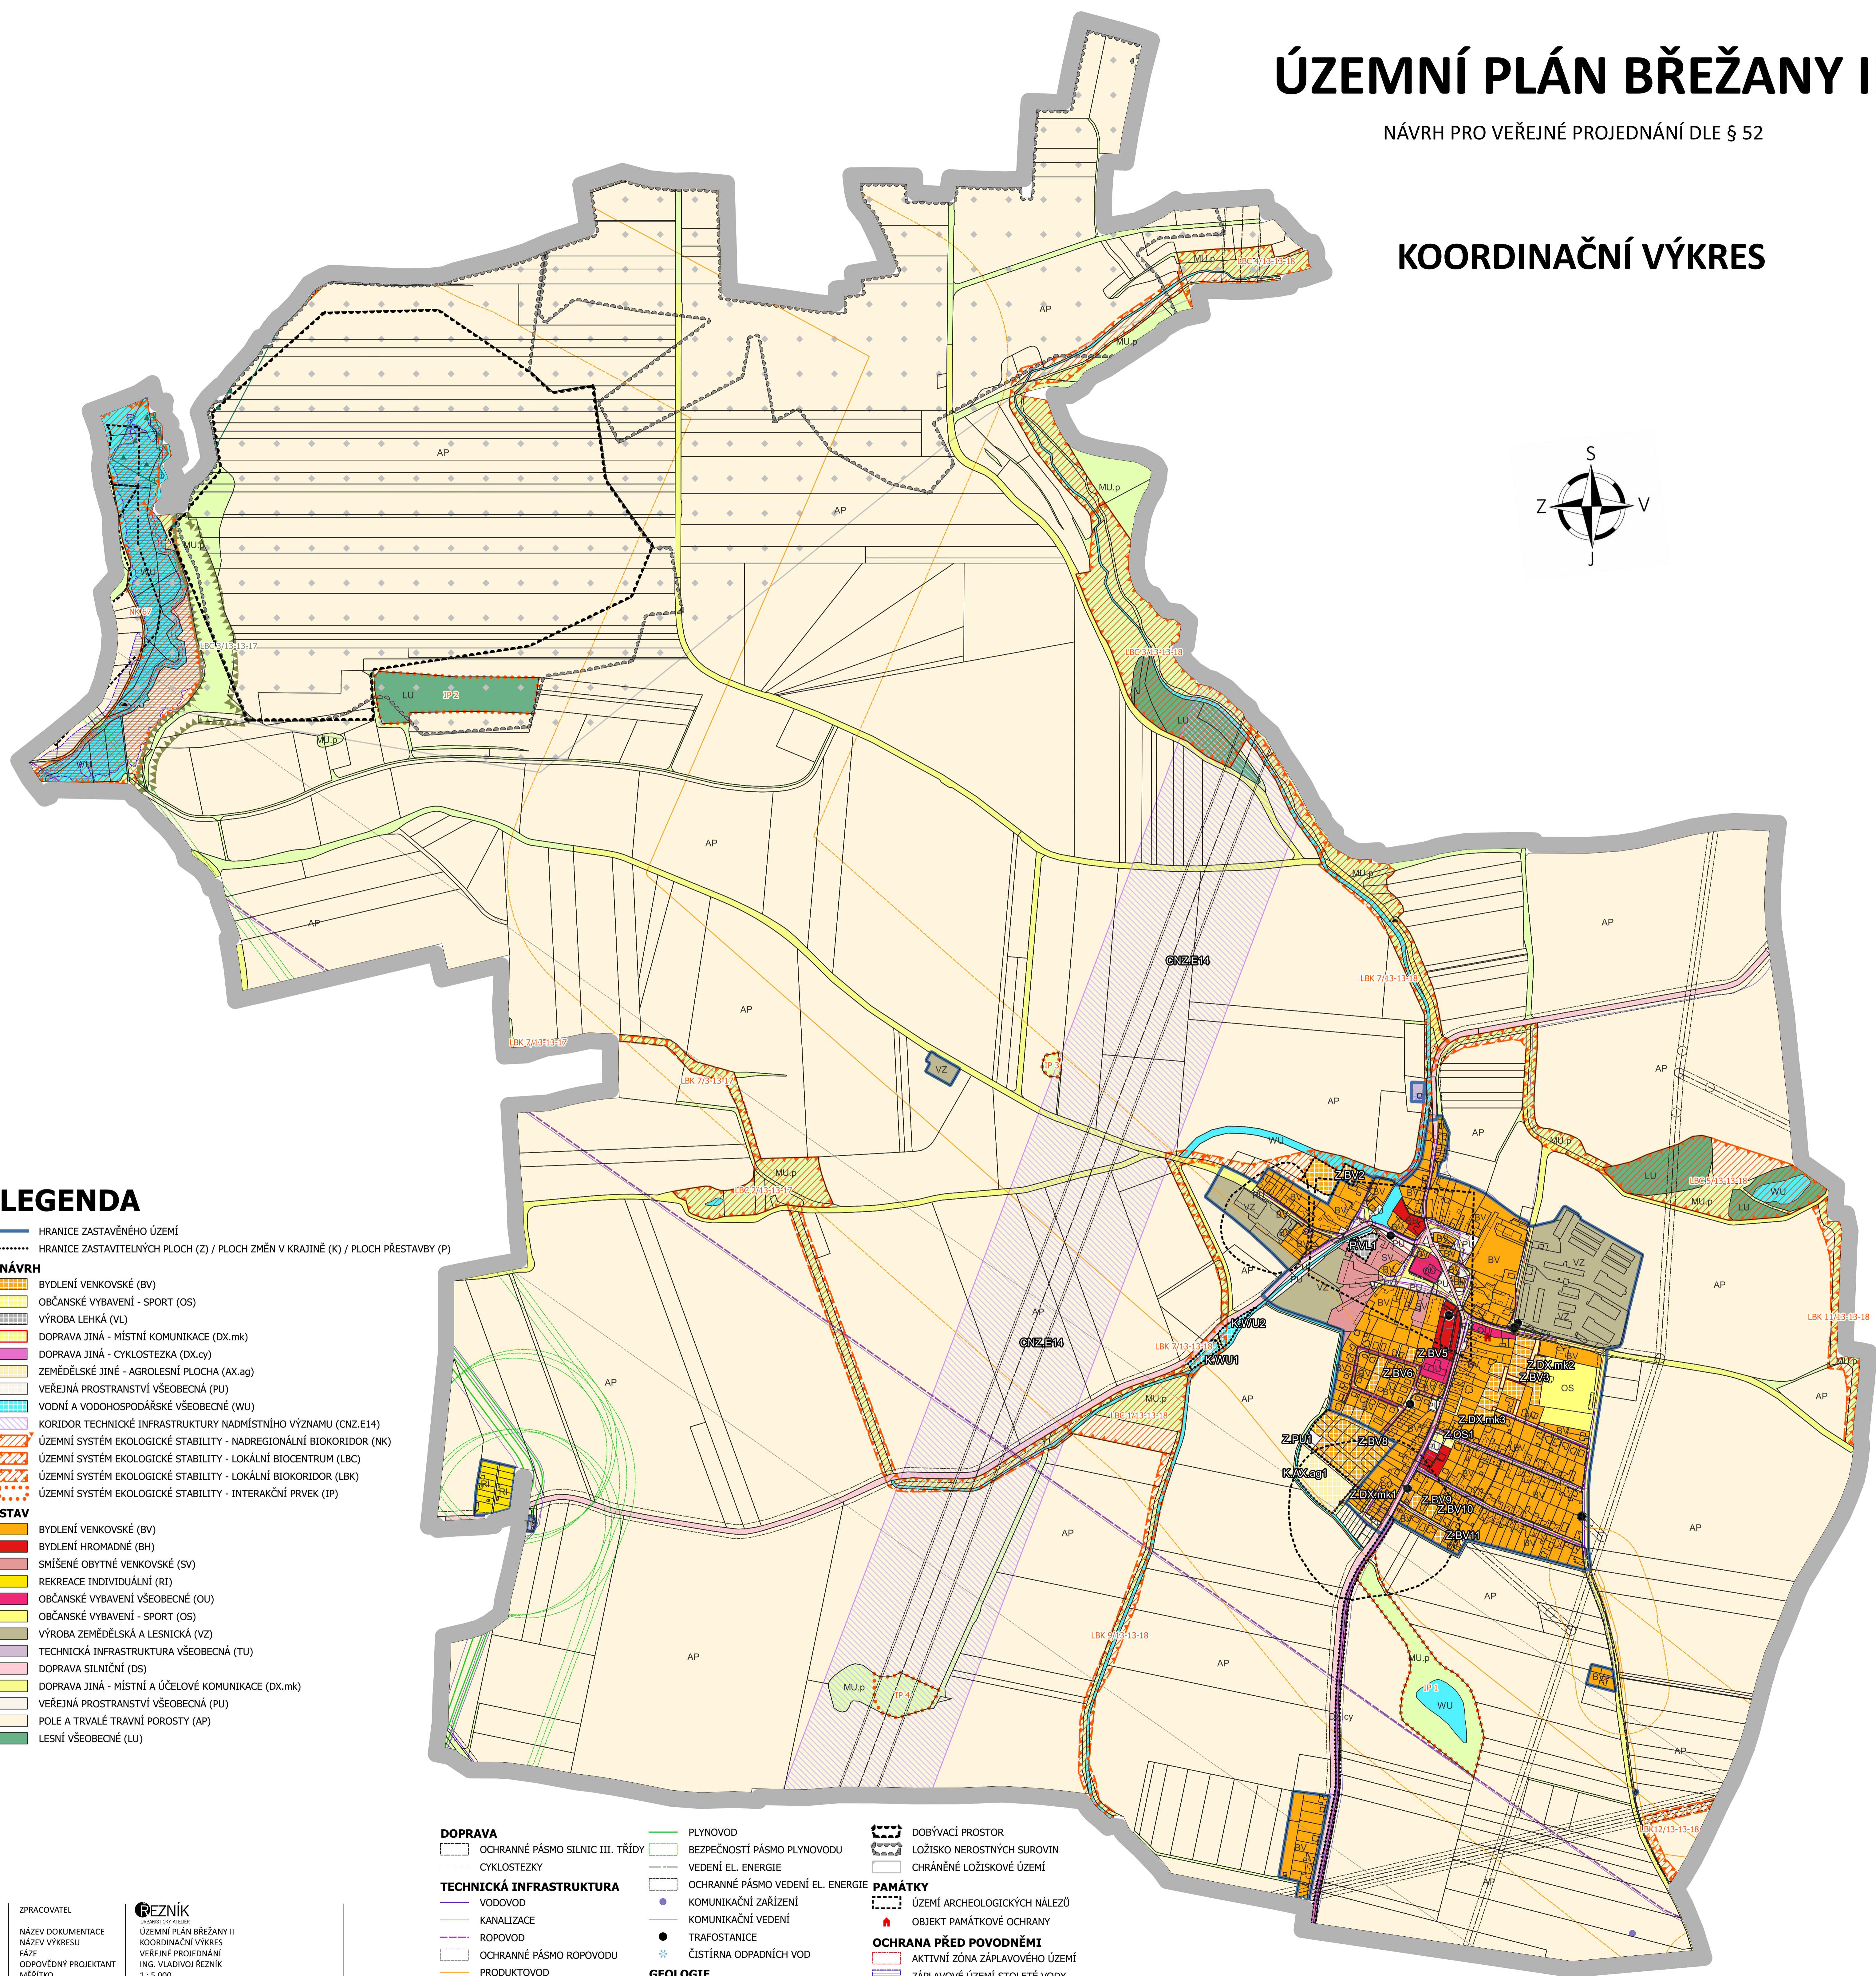


ÚZEMNÍ PLÁN BŘEŽANY II

NÁVRH PRO VEŘEJNÉ PROJEDNÁNÍ DLE § 52

KOORDINAČNÍ VÝKRES

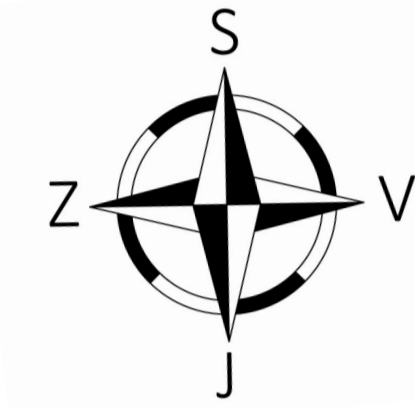

LEGENDA

- HRANICE ZASTAVĚNÉHO ÚZEMÍ
- HRANICE ZASTAVITELNÝCH PLOCH (Z) / PLOCH ZMĚN V KRAJINĚ (K) / PLOCH PŘESTAVBY (P)
- NÁVRH**
- BYDLENÍ VENKOVSKÉ (BV)
- OBČANSKÉ VYBAVENÍ - SPORT (OS)
- VÝROBA LEHKÁ (VL)
- DOPRAVA JINÁ - MÍSTNÍ KOMUNIKACE (DX.mk)
- DOPRAVA JINÁ - CYKLOSTEZKA (DX.cy)
- ZEMĚDĚLSKÉ JINÉ - AGROLESNÍ PLOCHA (AX.ag)
- VEŘEJNÁ PROSTRANSTVÍ VŠEOBECNÁ (PU)
- VODNÍ A VODOHOSPODÁŘSKÉ VŠEOBECNÉ (WU)
- KORIDOR TECHNICKÉ INFRASTRUKTURY NADMÍSTNÍHO VÝZNAMU (CNZ.E14)
- ÚZEMNÍ SYSTÉM EKOLOGICKÉ STABILITY - NADREGIONÁLNÍ BOKORIDOR (NK)
- ÚZEMNÍ SYSTÉM EKOLOGICKÉ STABILITY - LOKÁLNÍ BIOCENTRUM (LBC)
- ÚZEMNÍ SYSTÉM EKOLOGICKÉ STABILITY - LOKÁLNÍ BOKORIDOR (LBK)
- ÚZEMNÍ SYSTÉM EKOLOGICKÉ STABILITY - INTERAKČNÍ PRVEK (IP)
- STAV**
- BYDLENÍ VENKOVSKÉ (BV)
- BYDLENÍ HROMADNÉ (BH)
- SMÍŠENÉ OBYTNÉ VENKOVSKÉ (SV)
- REKREACE INDIVIDUÁLNÍ (RI)
- OBČANSKÉ VYBAVENÍ VŠEOBECNÉ (OU)
- OBČANSKÉ VYBAVENÍ - SPORT (OS)
- VÝROBA ZEMĚDĚLSKÁ A LESNICKÁ (VZ)
- TECHNICKÁ INFRASTRUKTURA VŠEOBECNÁ (TU)
- DOPRAVA SILNIČNÍ (DS)
- DOPRAVA JINÁ - MÍSTNÍ A ÚČELOVÉ KOMUNIKACE (DX.mk)
- VEŘEJNÁ PROSTRANSTVÍ VŠEOBECNÁ (PU)
- POLE A TRVALÉ TRAVNÍ POROSTY (AP)
- LESNÍ VŠEOBECNÉ (LU)

- DOPRAVA**
- OCHRANNÉ PÁSMO SILNIC III. TŘÍDY
- CYKLOSTEZKY
- TECHNICKÁ INFRASTRUKTURA**
- VODOVOD
- KANALIZACE
- ROPOVOD
- OCHRANNÉ PÁSMO ROPOVODU
- PRODUKTOVOD
- OBJEKT NA PRODUKTOVODU
- OCHRANNÉ PÁSMO PRODUKTOVODU
- PLYNOVOD
- BEZPEČNOSTNÍ PÁSMO PLYNOVODU
- VEDENÍ EL. ENERGIE
- OCHRANNÉ PÁSMO VEDENÍ EL. ENERGIE
- KOMUNIKAČNÍ ZAŘÍZENÍ
- KOMUNIKAČNÍ VEDENÍ
- TRAFOSTANICE
- ČIŠTÍRNA ODPADNÍCH VOD
- GEOLOGIE**
- PODDOLOVANÉ ÚZEMÍ
- DOBÝVACÍ PROSTOR
- LOŽISKO NEROSTNÝCH SUROVIN
- CHRÁNĚNÉ LOŽISKOVÉ ÚZEMÍ
- PAMÁTKY**
- ÚZEMÍ ARCHEOLOGICKÝCH NÁLEZŮ
- OBJEKT PAMÁTKOVÉ OCHRANY
- OCHRANA PŘED POVODNĚMI**
- AKTIVNÍ ZÓNA ZÁPLAVOVÉHO ÚZEMÍ
- ZÁPLAVOVÉ ÚZEMÍ STOLETÉ VODY
- ODPADY**
- SKLÁDKA

ZPRACOVATEL
NÁZEV DOKUMENTACE
NÁZEV VÝKRESU
FÁZE
ODPOVĚDNÝ PROJEKTANT
MĚŘÍTKO
FORMÁT
DATUM

REZNIK
ÚZEMNÍ PLÁN BŘEŽANY II
KOORDINAČNÍ VÝKRES
VEŘEJNÉ PROJEDNÁNÍ
ING. VLADIVOJ REZNIK
1 : 5 000
A0
27.6.2024